

## *TEHNIČNI PRIKAZI*

### obstoječe stanje:

D.1.1. Situacija – lega v objektu 1:250

### načrt rušitev:

D.2.1. Rušitvena dela - tloris 1:50

### novo stanje:

D.3.1. Tloris z dispozicijo opreme 1:50

D.3.2. Površinski načrt sten, stropa in tal 1:25

D.3.3. Shema notranjih vrat 1:50


### Načrt opreme:

D.4.1. Shema predelave kuhinjskega pulta 1:20

D.4.2. Shema pisalne mize 1:20

D.4.3. Shema garderobne stene 1:20


D.4.4. Shema stenske zaščite ob umivalniku 1:20

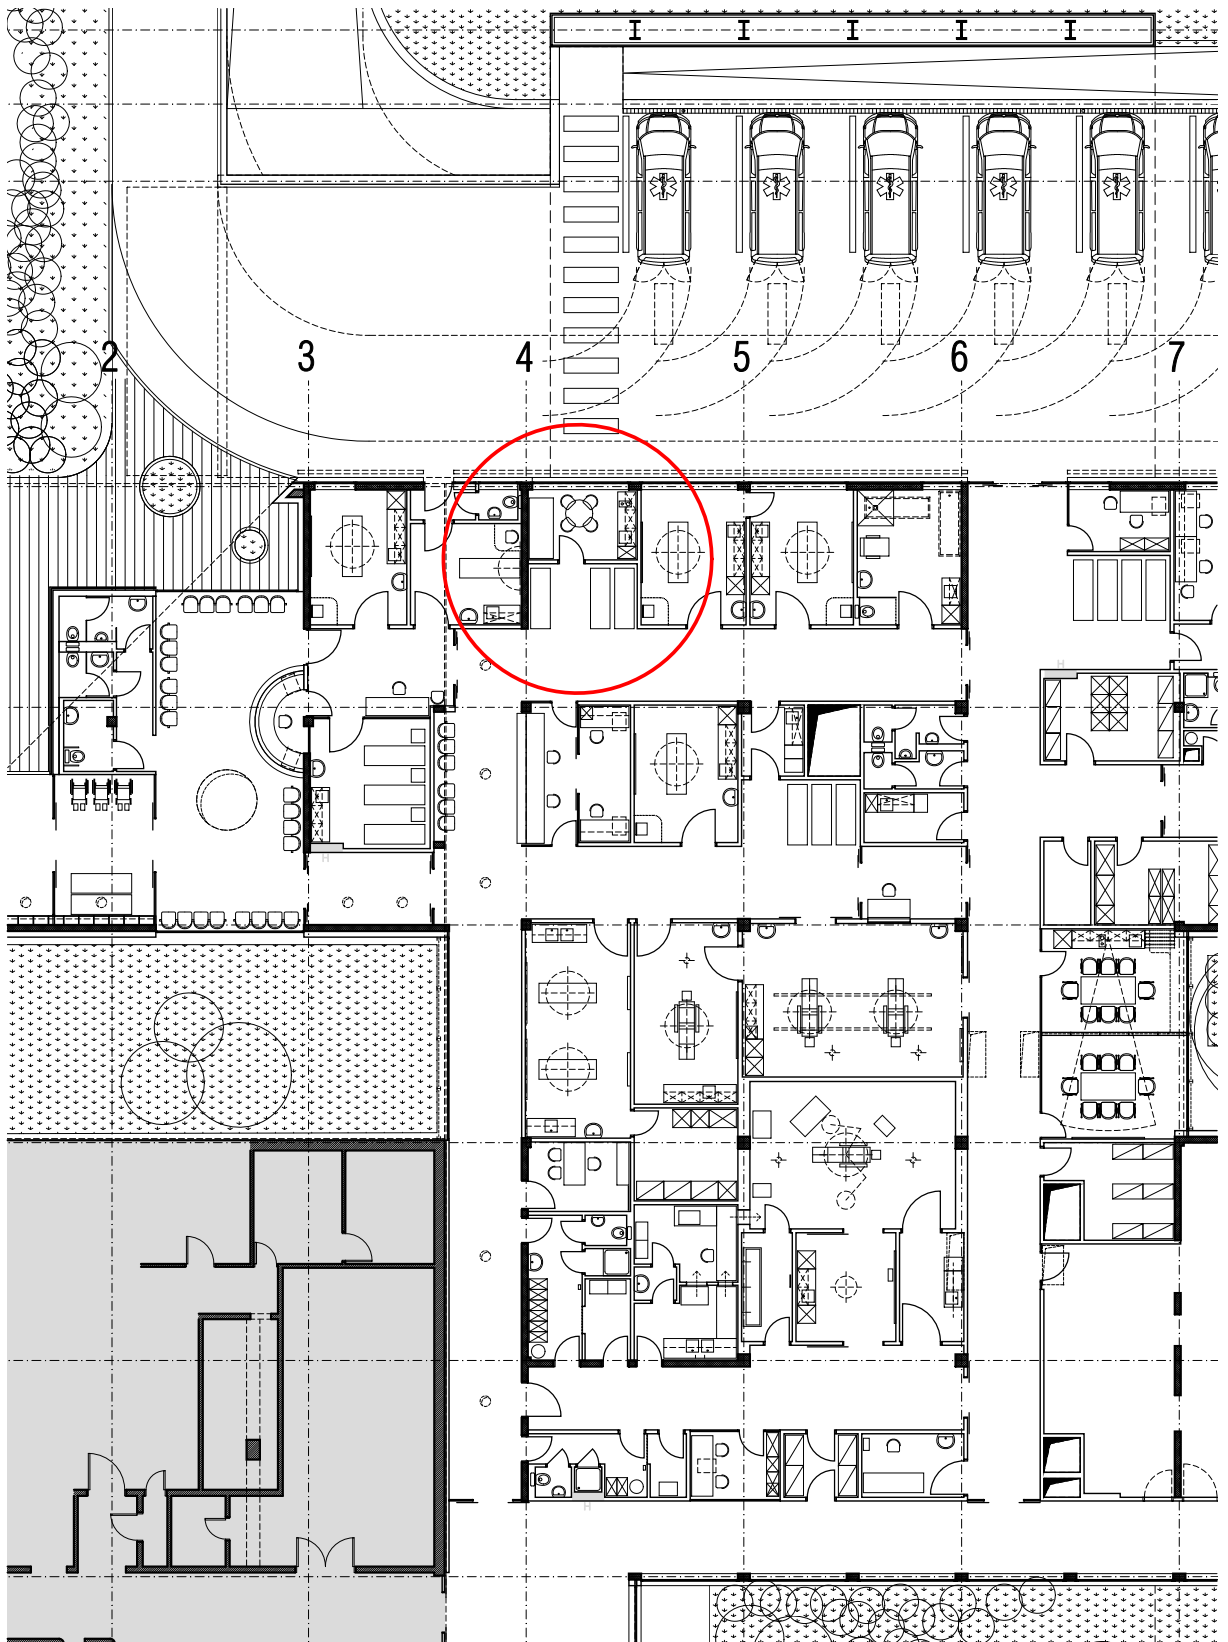


Kota prtiličja ±0,00 m je  
na absolutni koti +77,25 m

## Situacija - lega v objektu

M 1:250

	<b>PROJEKTANT</b> Prima d.o.o., Parmova 53, 1000 Ljubljana	
	<b>INVESTITOR</b> Splošna bolnišnica "Dr. Franca Derganca" Nova Gorica, Ulica padlih borcev 13a, 5290 Šempeter pri Novi Gorici	
<b>ŠTEVILKA PROJEKTA</b> 1122 - 21 (PZI)	<b>OBJEKT</b> Preureditev sobe za počitek v ambulanto	
<b>VRSTA PROJ. DOKUM.</b> PZI	<b>LOKACIJA OBJEKTA</b> Ulica padlih borcev 13a, 5290 Šempeter pri Novi Gorici	
<b>VRSTA NAČRTA</b> načrt arhitekture	<b>VODJA PROJEKTIRANJA</b> Jernej Prijon, u.d.i.a.	<b>ID. ŠTEVILKA PRI ZAPS</b> A - 0978
<b>ŠTEVILKA NAČRTA</b> 1122 - 21 - A	<b>POOBlašČENI ARHITEKT</b> Jernej Prijon, u.d.i.a.	<b>ID. ŠTEVILKA PRI ZAPS</b> A - 0978
<b>ŠT. LISTA</b> D.1.1	<b>AVTORJA ARHITEKTURE</b> Jernej Prijon, u.d.i.a., Vid Razinger, u.d.i.a.	<b>DATUM IZDELAVE RISBE</b> 24.11.2022

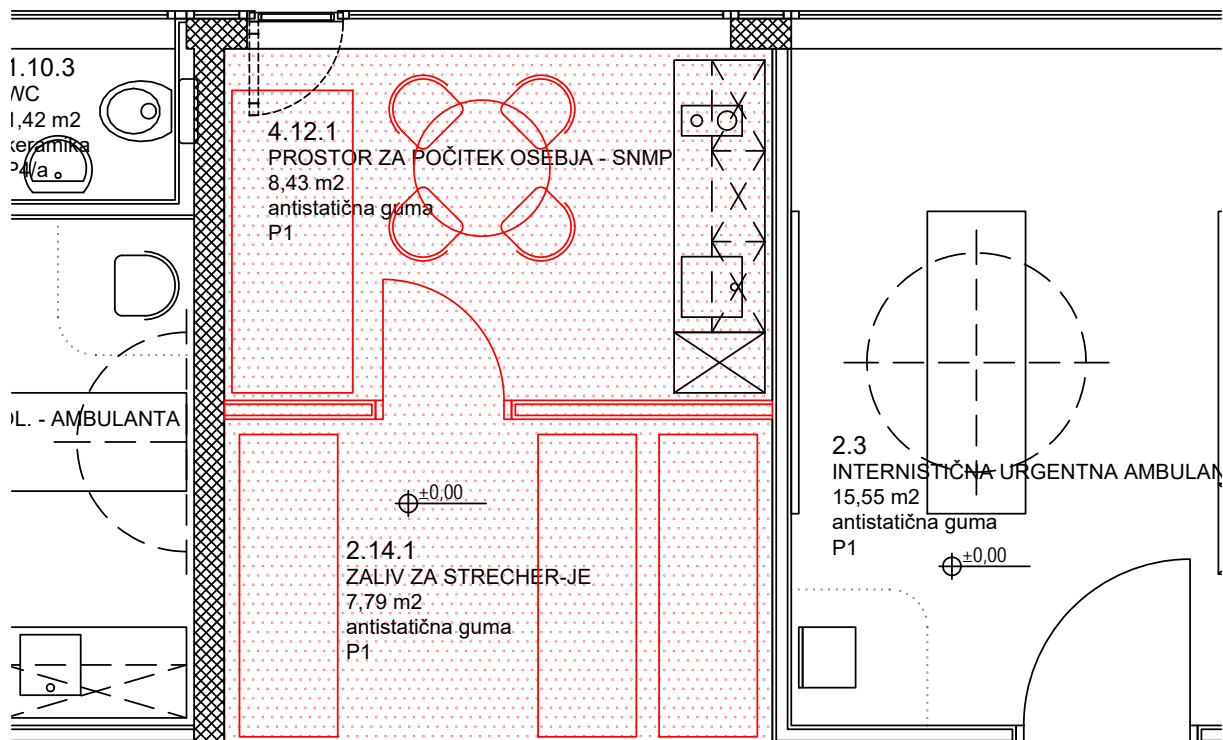

## OPOMBE

- V primeru nejasnosti kontaktirati projektanta.
- Vse mere preveriti na objektu.
- Pred izvedbo izdelati delavniške načrte in jih v potrditev predložiti projektantu.

Kota prtiličja ±0,00 m je na absolutni koti +77,25 m


## Tloris - obstoječe stanje in rušitve

M 1:50

### LEGENDA

	nearmiran b. / plinobeton / obst.
	armiran beton / obstoječe
	opečni zid / obstoječe
	rušitve
	rušitve v pogledu

<b>pri ma</b> d.o.o.	<b>PROJEKTANT</b> Prima d.o.o., Parmova 53, 1000 Ljubljana	
	<b>INVESTITOR</b> Splošna bolnišnica "Dr. Franca Derganca" Nova Gorica, Ulica padlih borcev 13a, 5290 Šempeter pri Novi Gorici	
<b>ŠTEVILKA PROJEKTA</b> 1122 - 21 (PZI)	<b>OBJEKT</b> Preureditev sobe za počitek v ambulanto	
<b>VRSTA PROJ. DOKUM.</b> PZI	<b>LOKACIJA OBJEKTA</b> Ulica padlih borcev 13a, 5290 Šempeter pri Novi Gorici	
<b>VRSTA NAČRTA</b> načrt arhitekture	<b>VODJA PROJEKTIRANJA</b> Jernej Prijon, u.d.i.a.	<b>ID. ŠTEVILKA PRI ZAPS</b> A - 0978
<b>ŠTEVILKA NAČRTA</b> 1122 - 21 - A	<b>POOBLAŠČENI ARHITEKT</b> Jernej Prijon, u.d.i.a.	<b>ID. ŠTEVILKA PRI ZAPS</b> A - 0978
<b>ŠT. LISTA</b> D.2.1	<b>AVTORJA ARHITEKTURE</b> Jernej Prijon, u.d.i.a., Vid Razinger, u.d.i.a.	<b>DATUM IZDELAVE RISBE</b> 24.11.2022

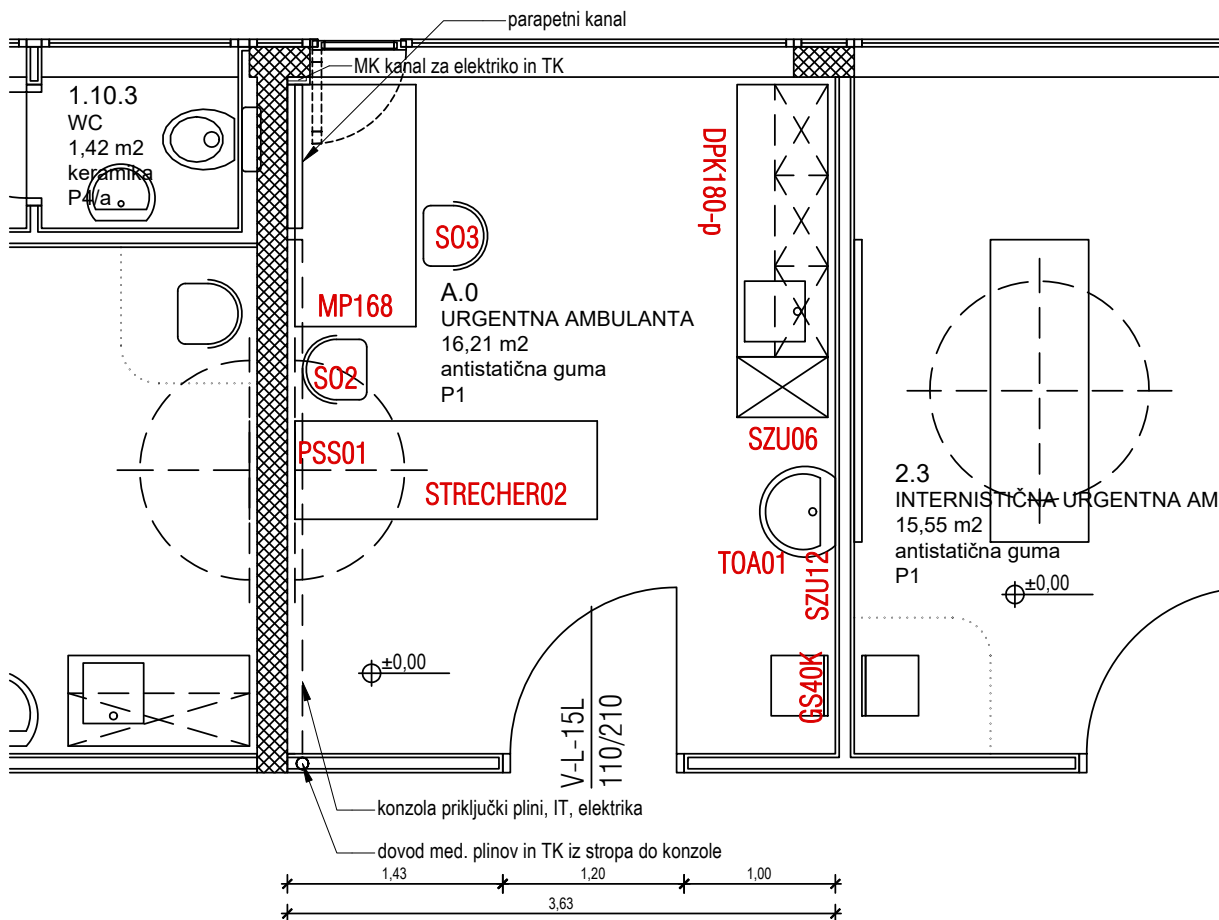

## OPOMBE

- V primeru nejasnosti kontaktirati projektanta.
- Vse mere preveriti na objektu.
- Pred izvedbo izdelati delavniške načrte in jih v potrditev predložiti projektantu.

Kota prtiličja ±0,00 m je na absolutni koti +77,25 m

## Tloris z dispozicijo opreme


M 1:50

### LEGENDA

	nearmiran b. / plinobeton / obst.
	armiran beton / obstoječe
	opečni zid / obstoječe
	rušitve
	rušitve v pogledu


<b>pri ma</b> d.o.o.	<b>PROJEKTANT</b> Prima d.o.o., Parmova 53, 1000 Ljubljana	
	<b>INVESTITOR</b> Splošna bolnišnica "Dr. Franca Derganca" Nova Gorica, Ulica padlih borcev 13a, 5290 Šempeter pri Novi Gorici	
<b>ŠTEVILKA PROJEKTA</b> 1122 - 21 (PZI)	<b>OBJEKT</b> Preureditev sobe za počitek v ambulanto	
<b>VRSTA PROJ. DOKUM.</b> PZI	<b>LOKACIJA OBJEKTA</b> Ulica padlih borcev 13a, 5290 Šempeter pri Novi Gorici	
<b>VRSTA NAČRTA</b> načrt arhitekture	<b>VODJA PROJEKTIRANJA</b> Jernej Prijon, u.d.i.a.	<b>ID. ŠTEVILKA PRI ZAPS</b> A - 0978
<b>ŠTEVILKA NAČRTA</b> 1122 - 21 - A	<b>POOBLAŠČENI ARHITEKT</b> Jernej Prijon, u.d.i.a.	<b>ID. ŠTEVILKA PRI ZAPS</b> A - 0978
<b>ŠT. LISTA</b> D.3.1	<b>AVTORJA ARHITEKTURE</b> Jernej Prijon, u.d.i.a., Vid Razinger, u.d.i.a.	<b>DATUM IZDELAVE RISBE</b> 24.11.2022



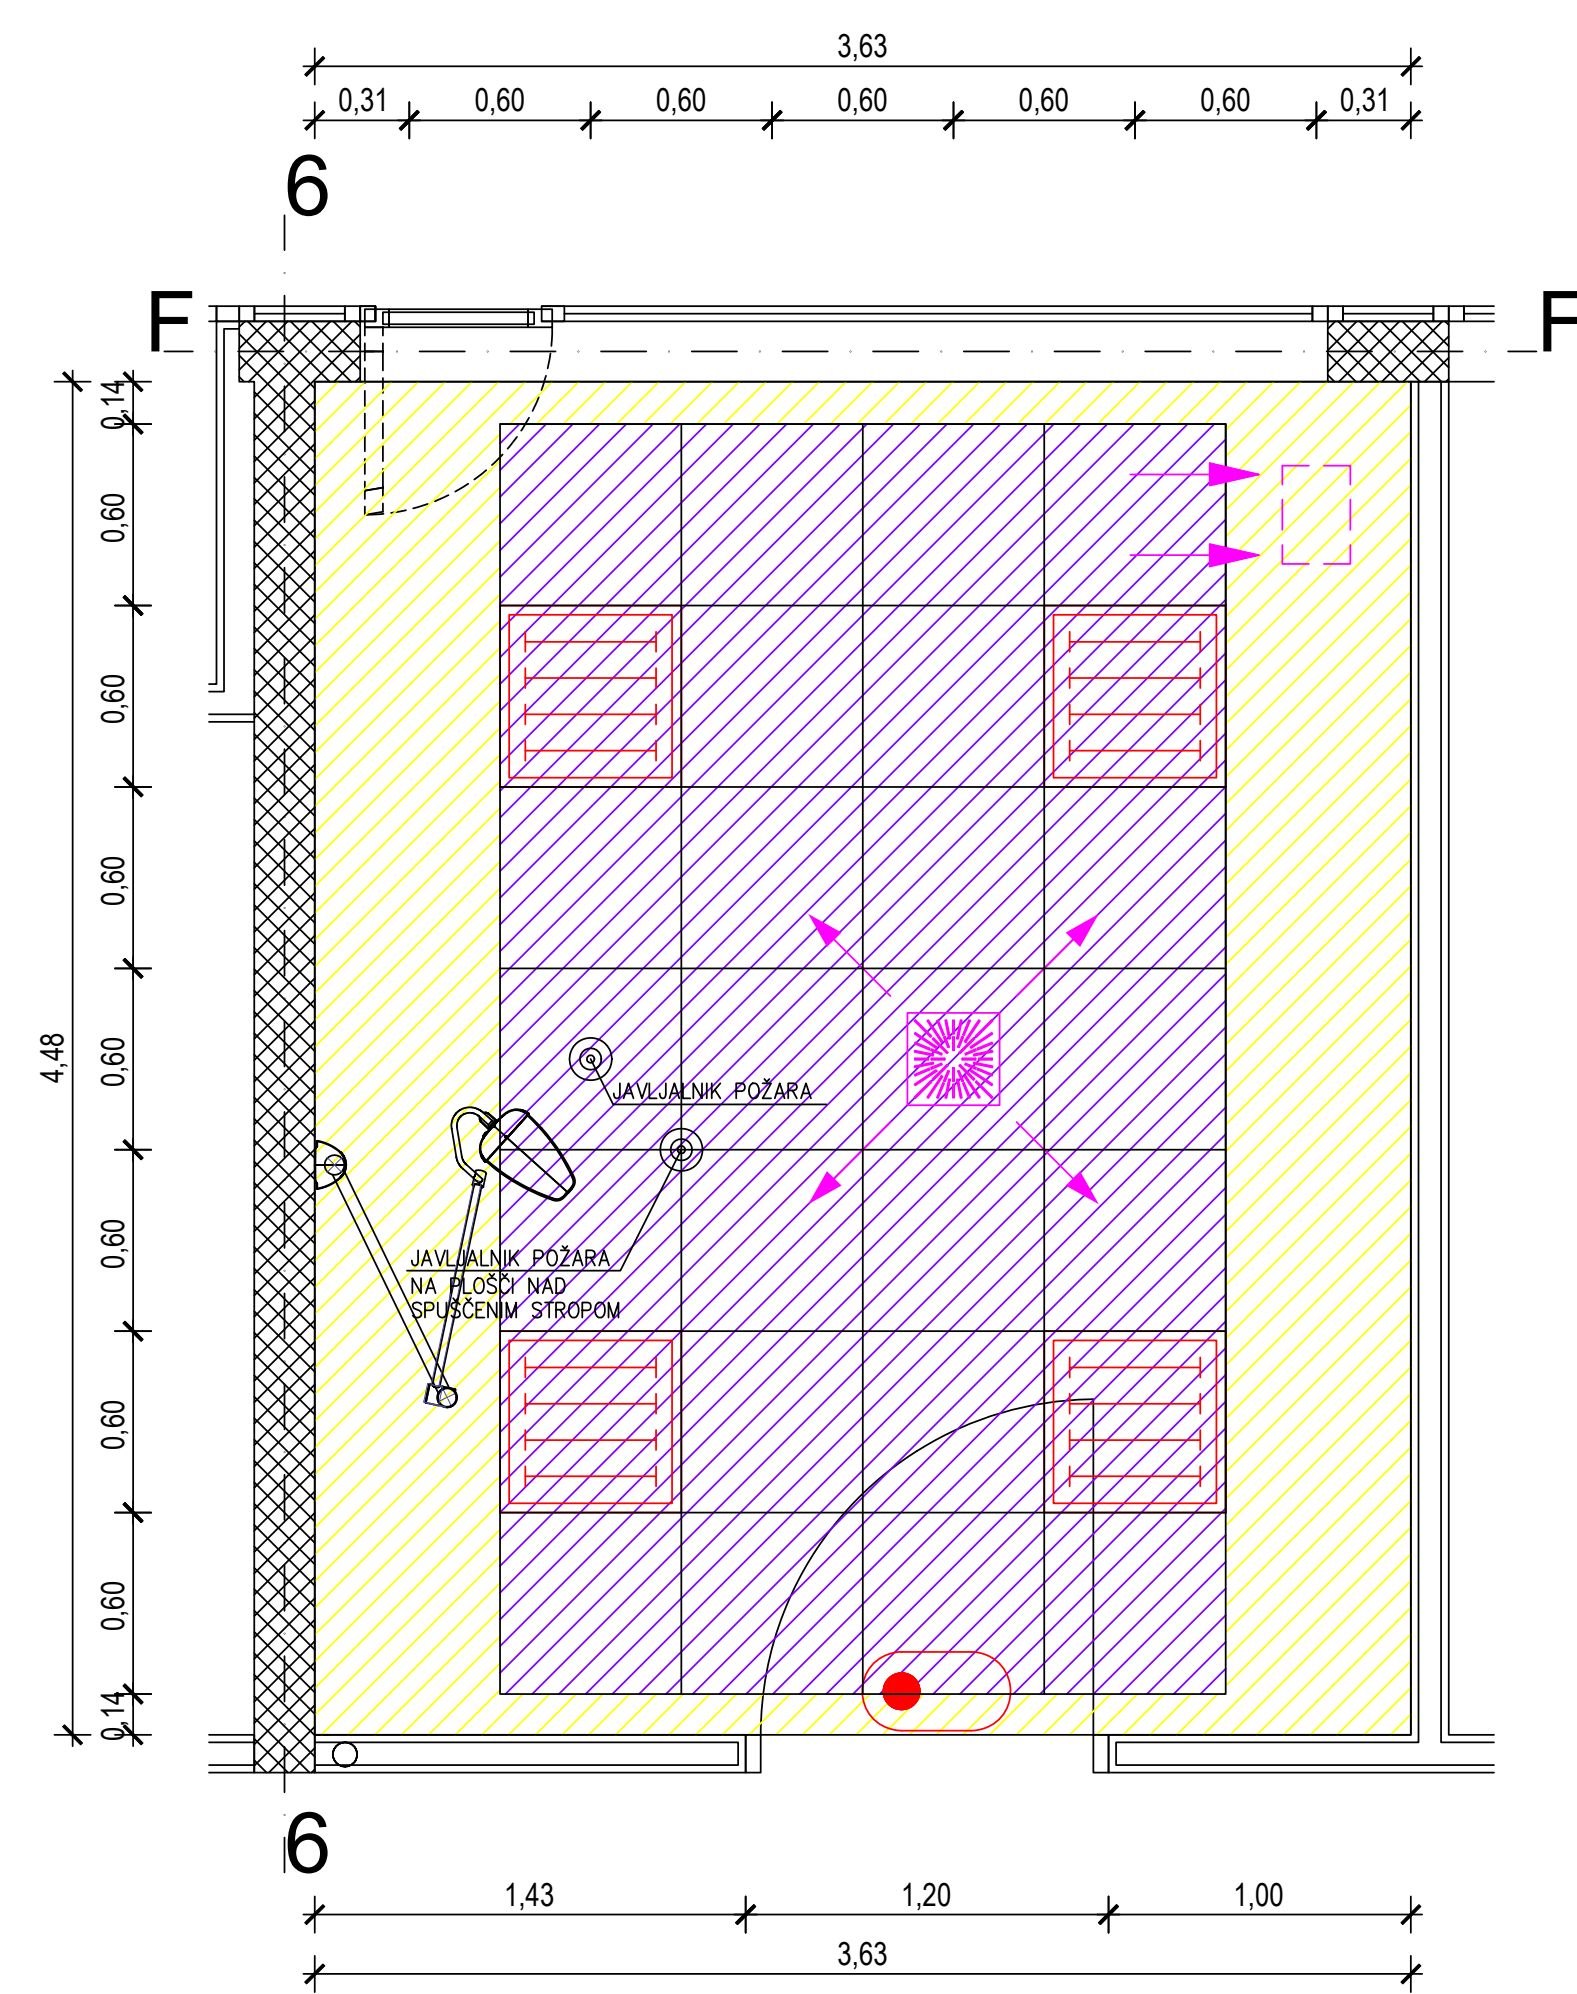


tloris strop A.0

- CS01 fiksni strop, čisti prostori  
maximno kartonske plošče  
enakomerno gladka površina, odporna na poškodbe in čiščenje  
z najmanj 15 letno garancijo proti povescu, brez zahtev po zrakovestnosti
- CS04 demontabilni sistemski obešeni strop, higiensko zahtevni prostori  
mineralne plošče z vodoodbojno površino z antibakterijskim delovanjem  
dim. 60x60cm, na enonovoslojnih kovinskih podnostrukcijah  
s stropnimi zaključnimi profili  
koeficient absorpcije zvoka 0,60, zvočna izolativnost 37 dB  
razred čistosti po EN ISO 16444-1: razred ISO 5  
razred prepustnosti PM1 (50 Pa p.d.) po DIN 18177  
z najmanj 15 letno garancijo proti povescu

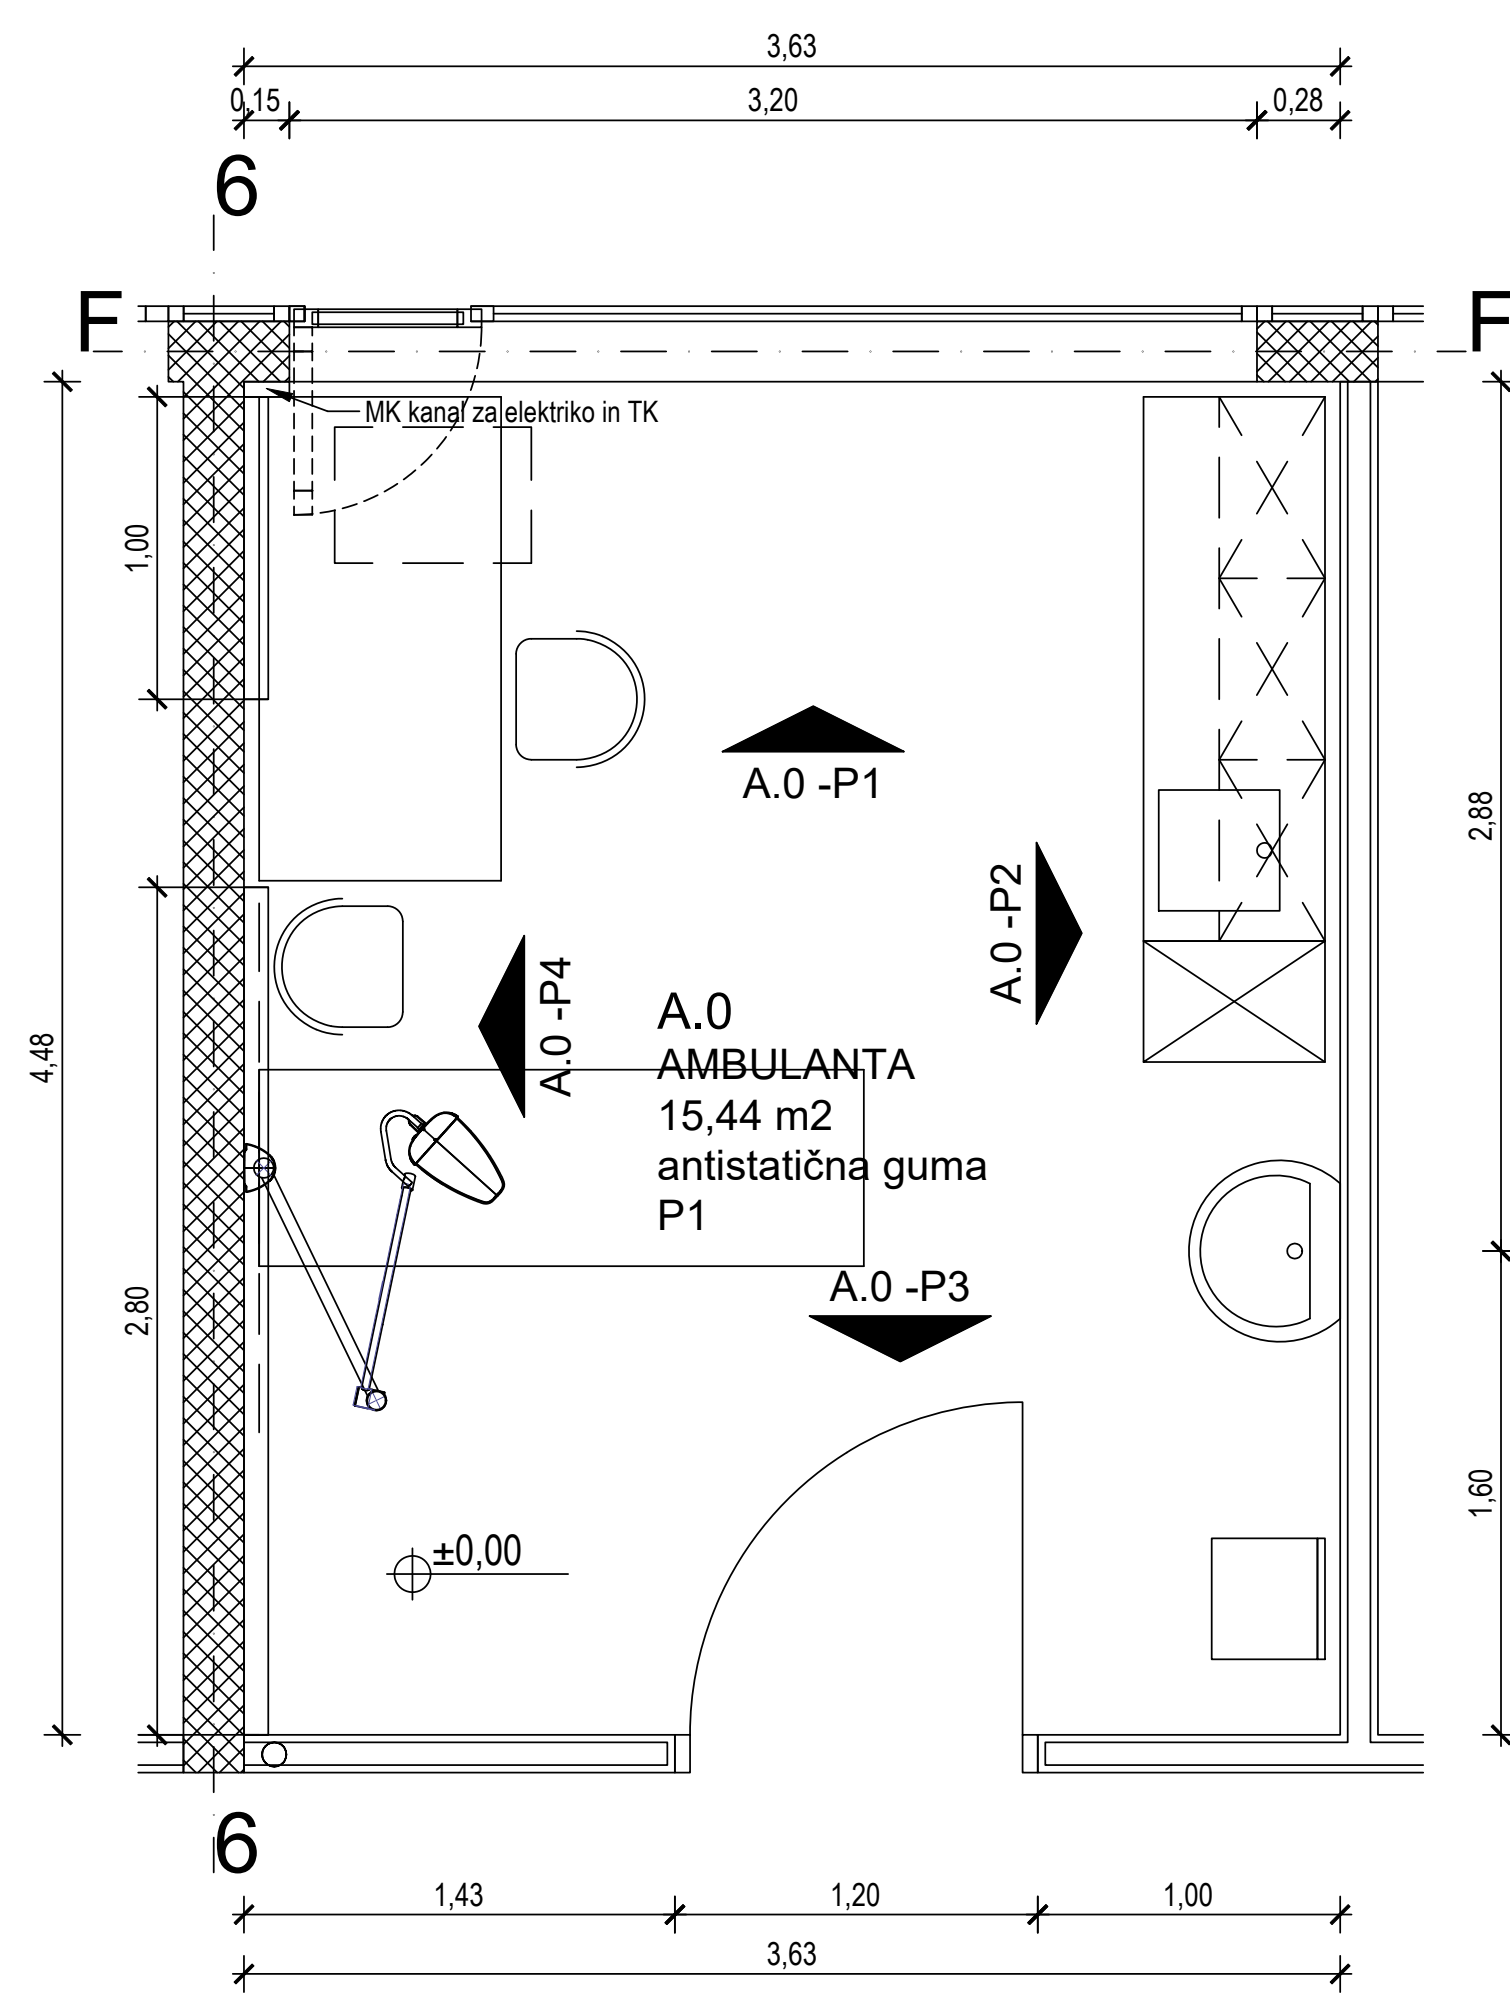


tloris A.0

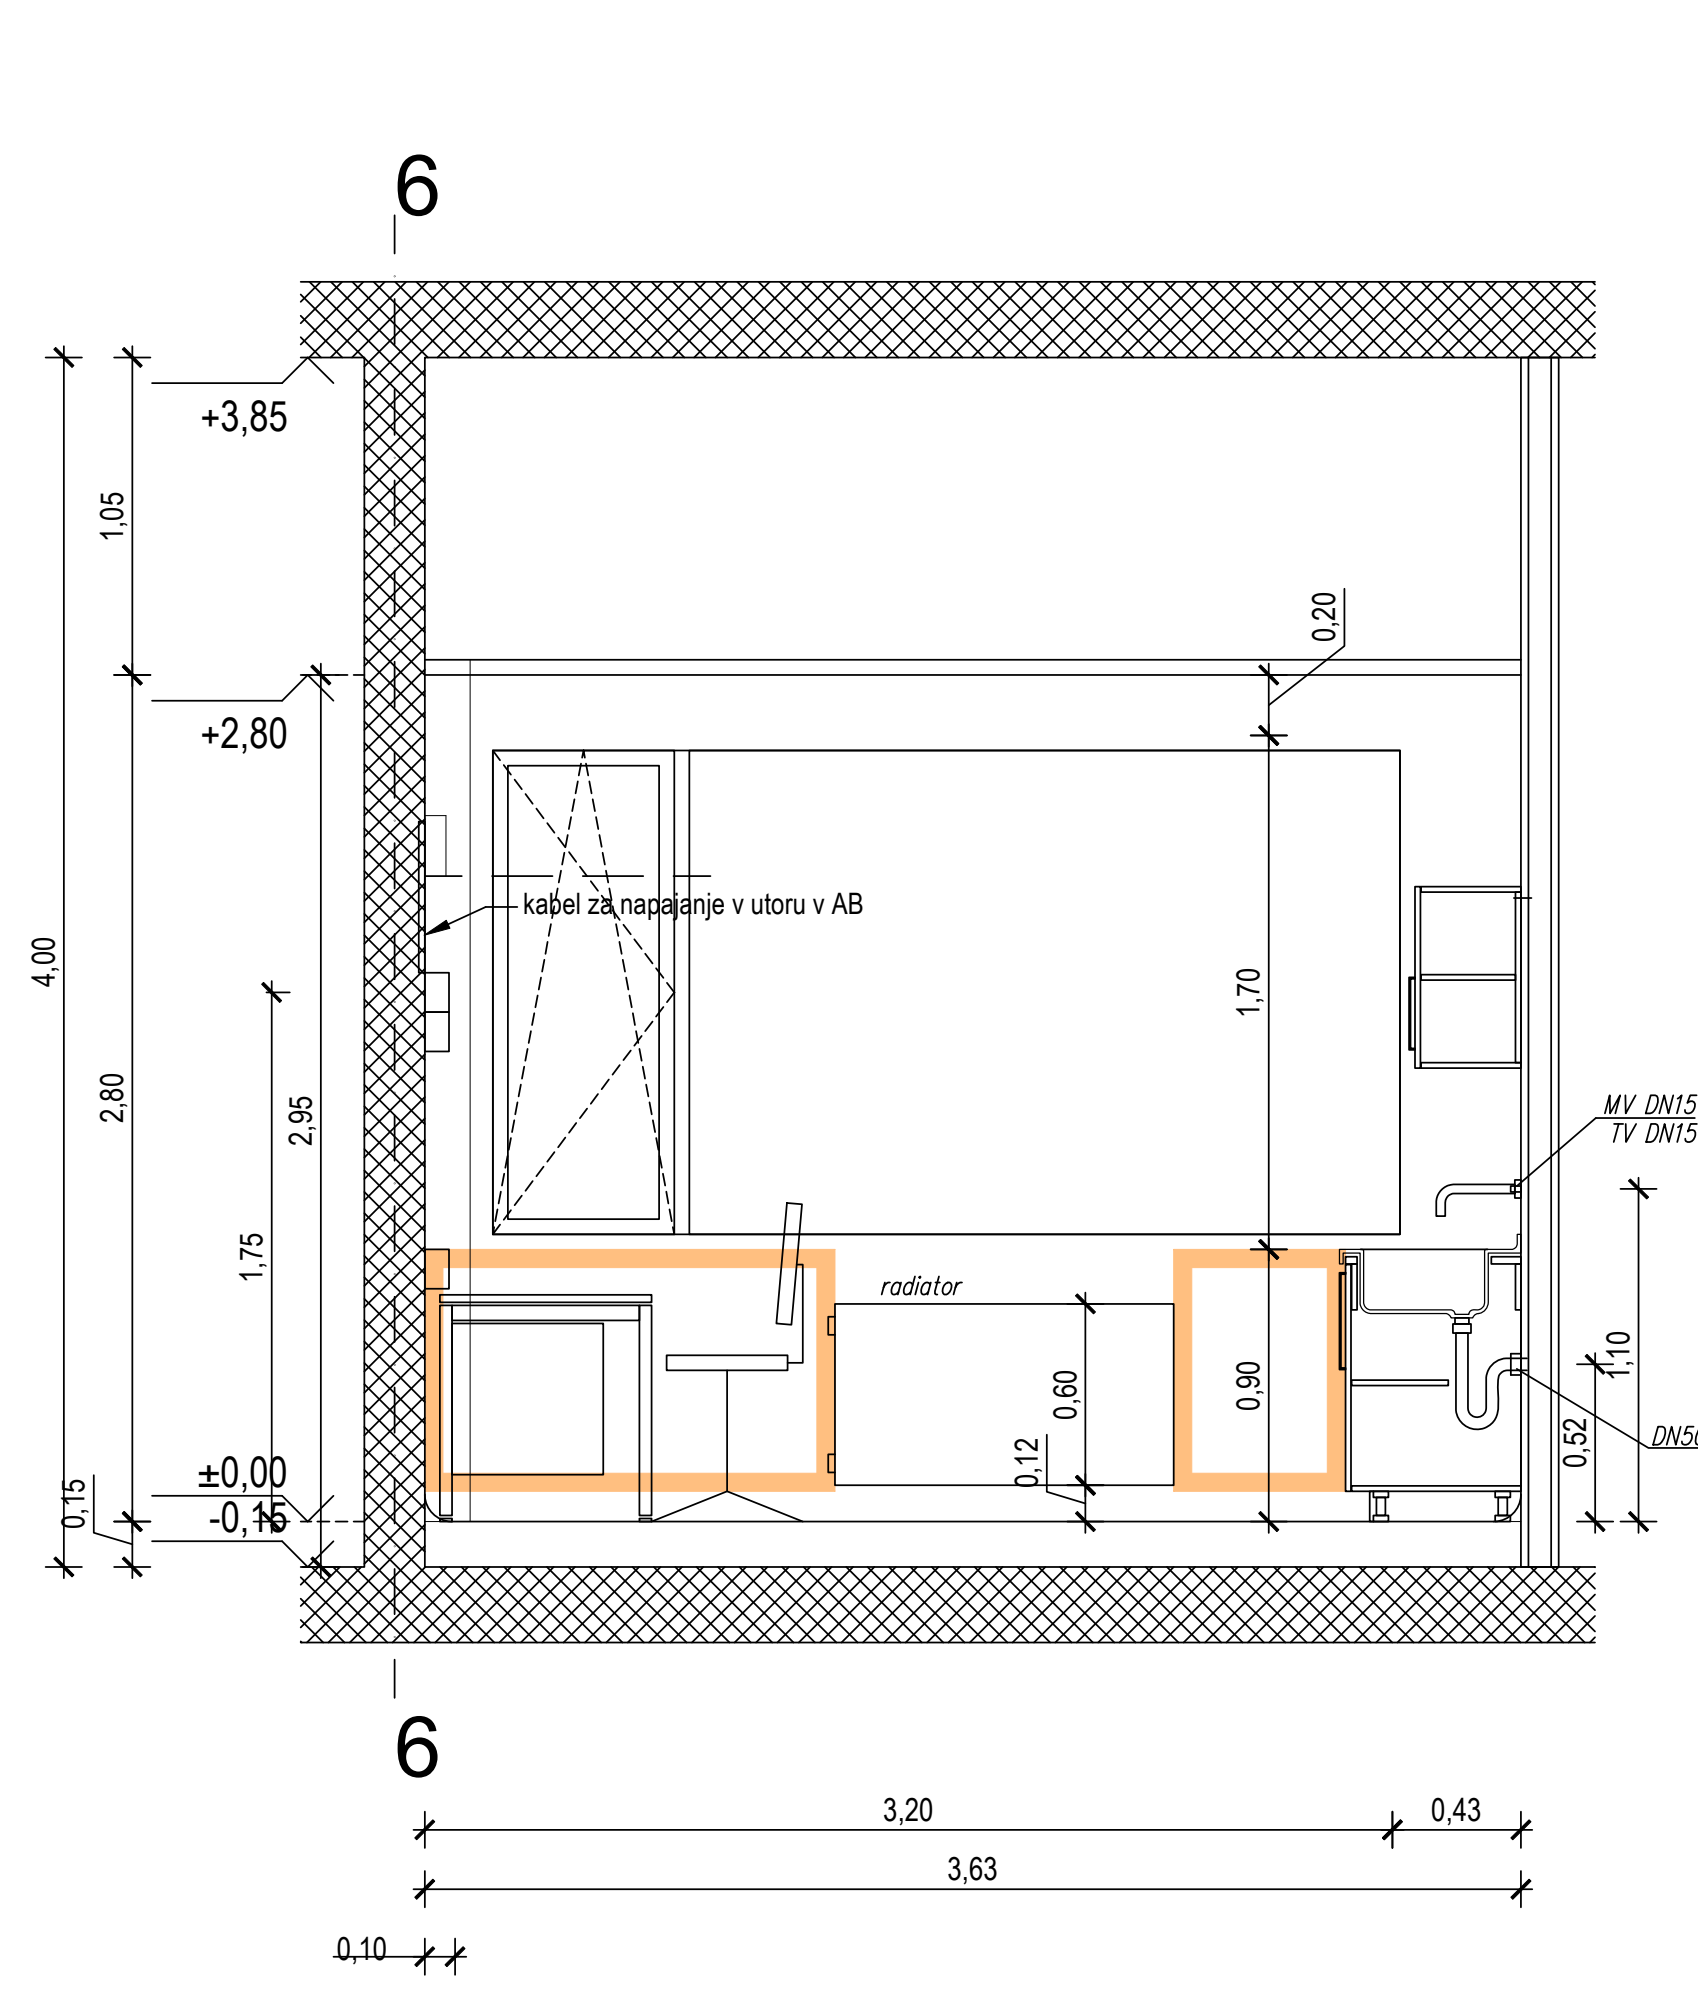


pogled A.0 -P1

pogled stena hodnik

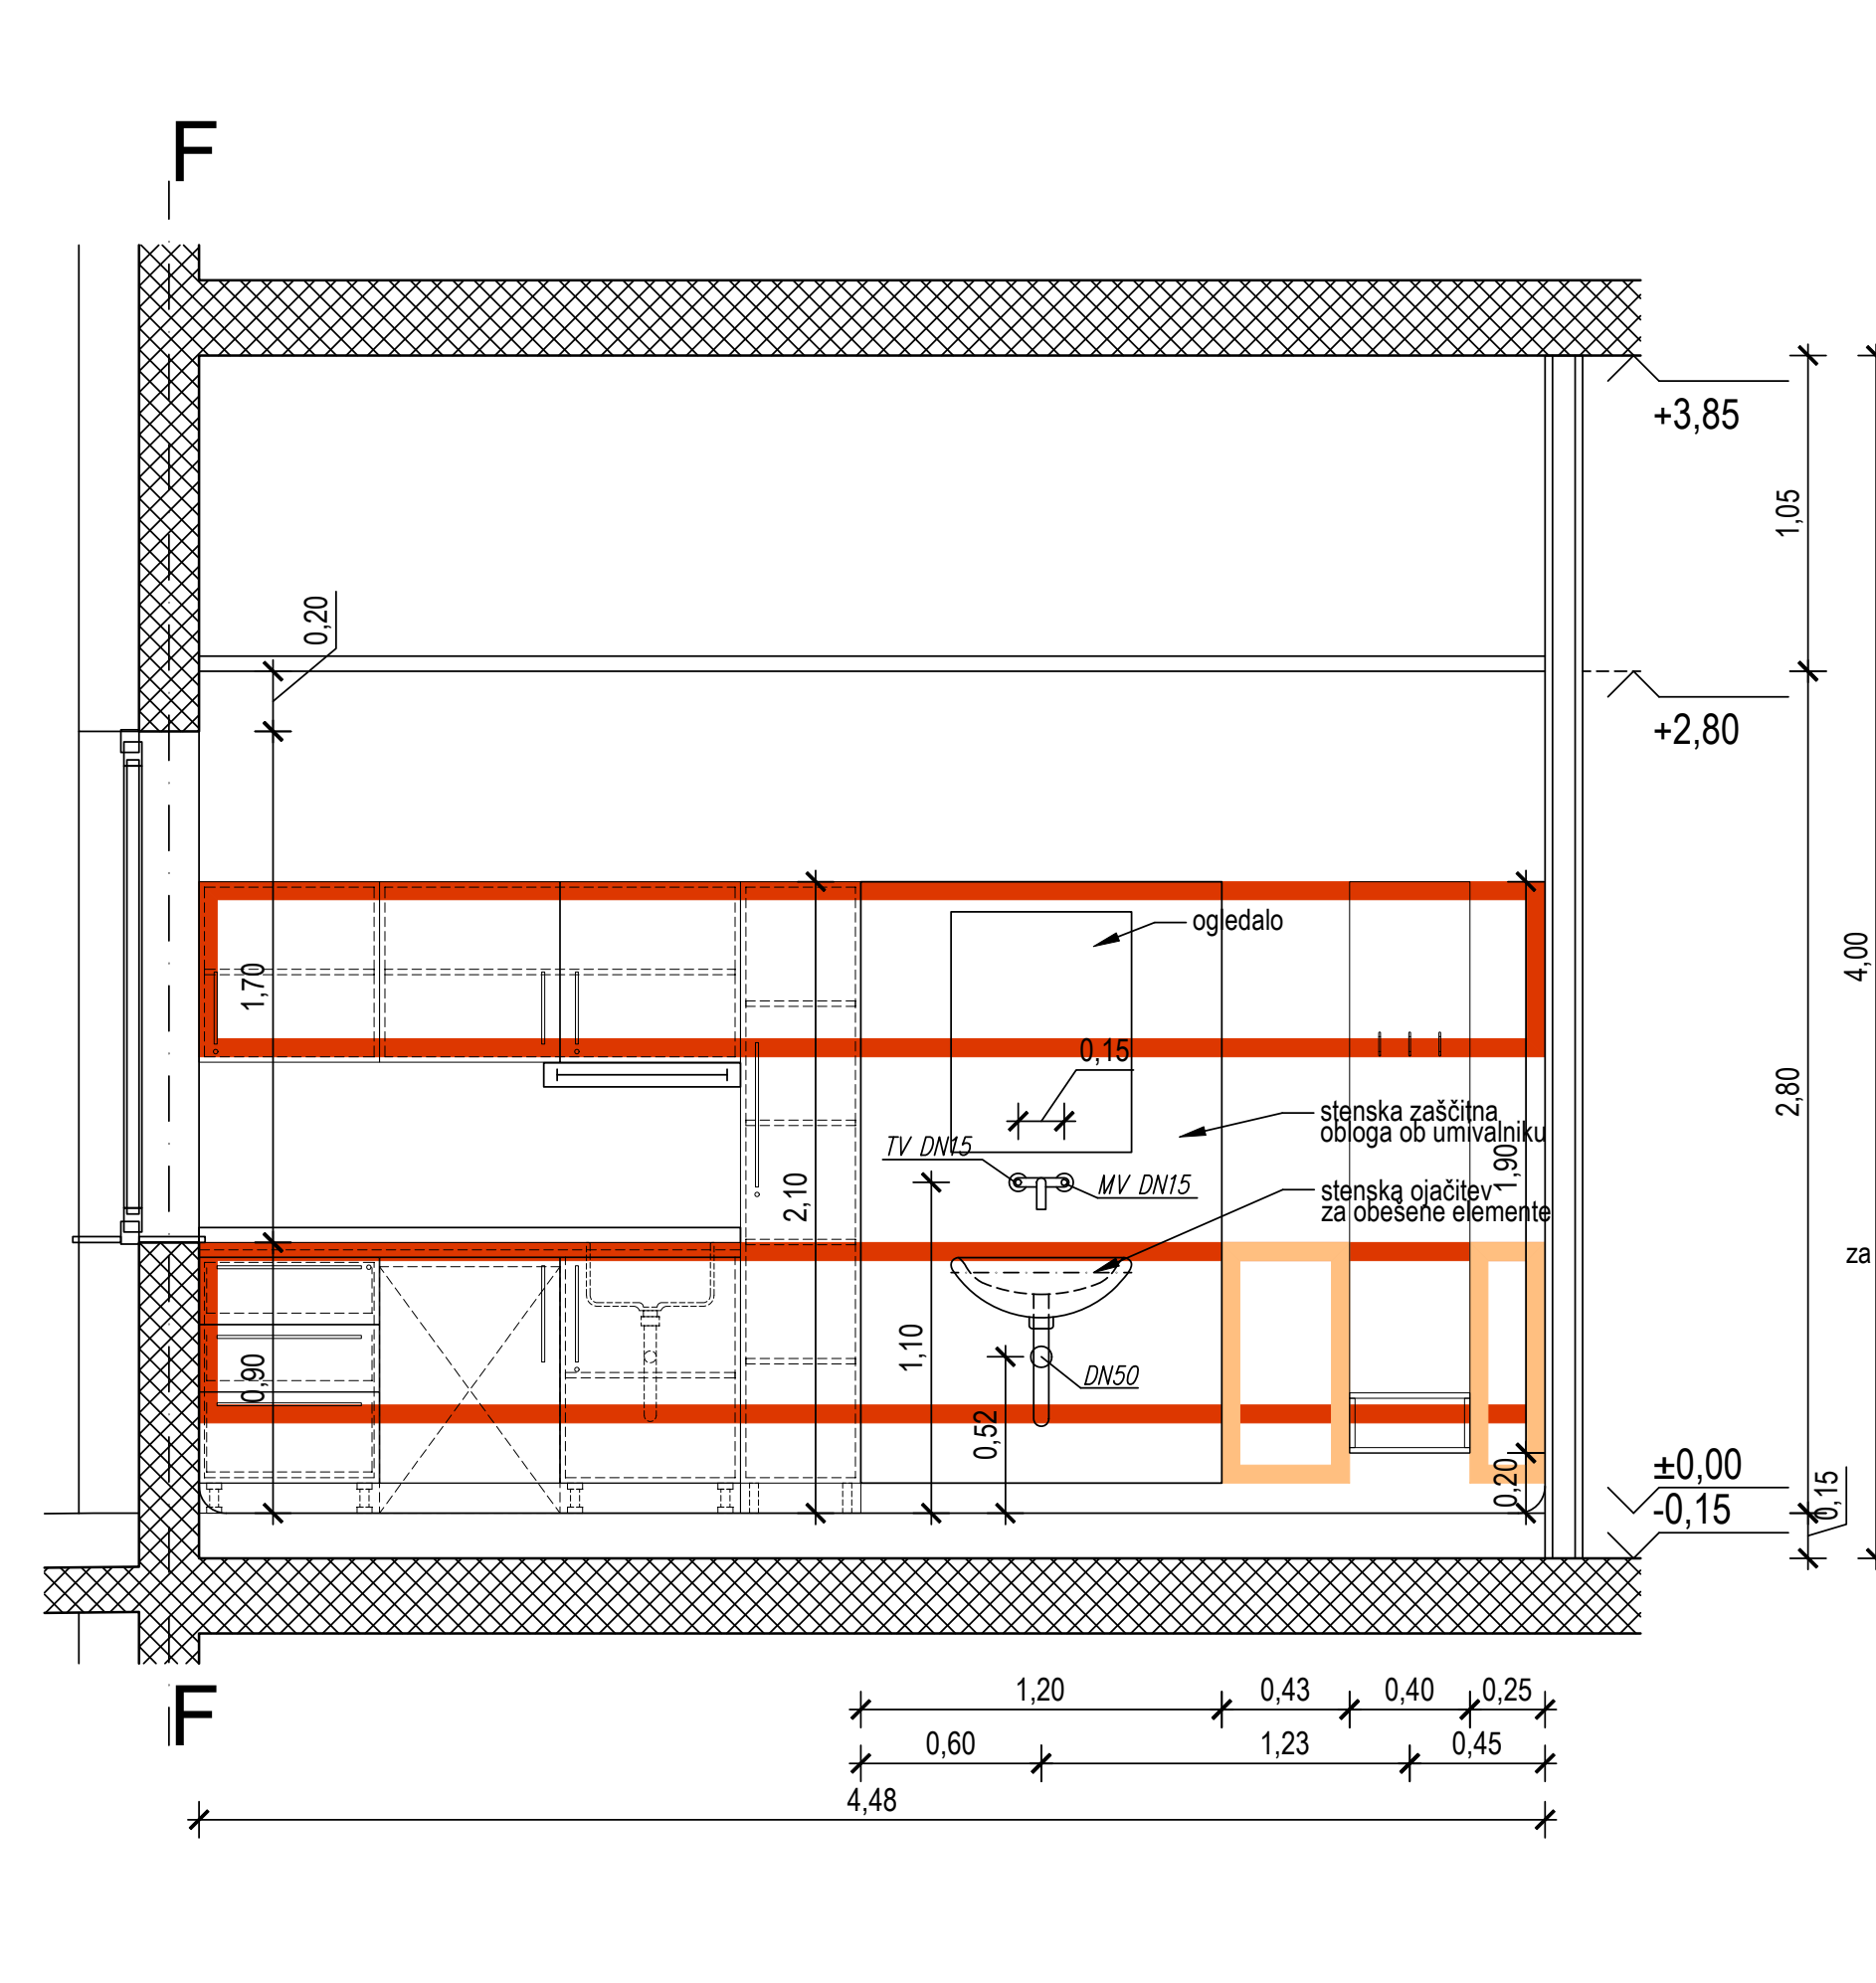


pogled A.0 -P2

- STENSKA ZAŠČITE (PVC-u) 10-90cm
- STENSKA OJAČITVE ZA OBEŠANJE

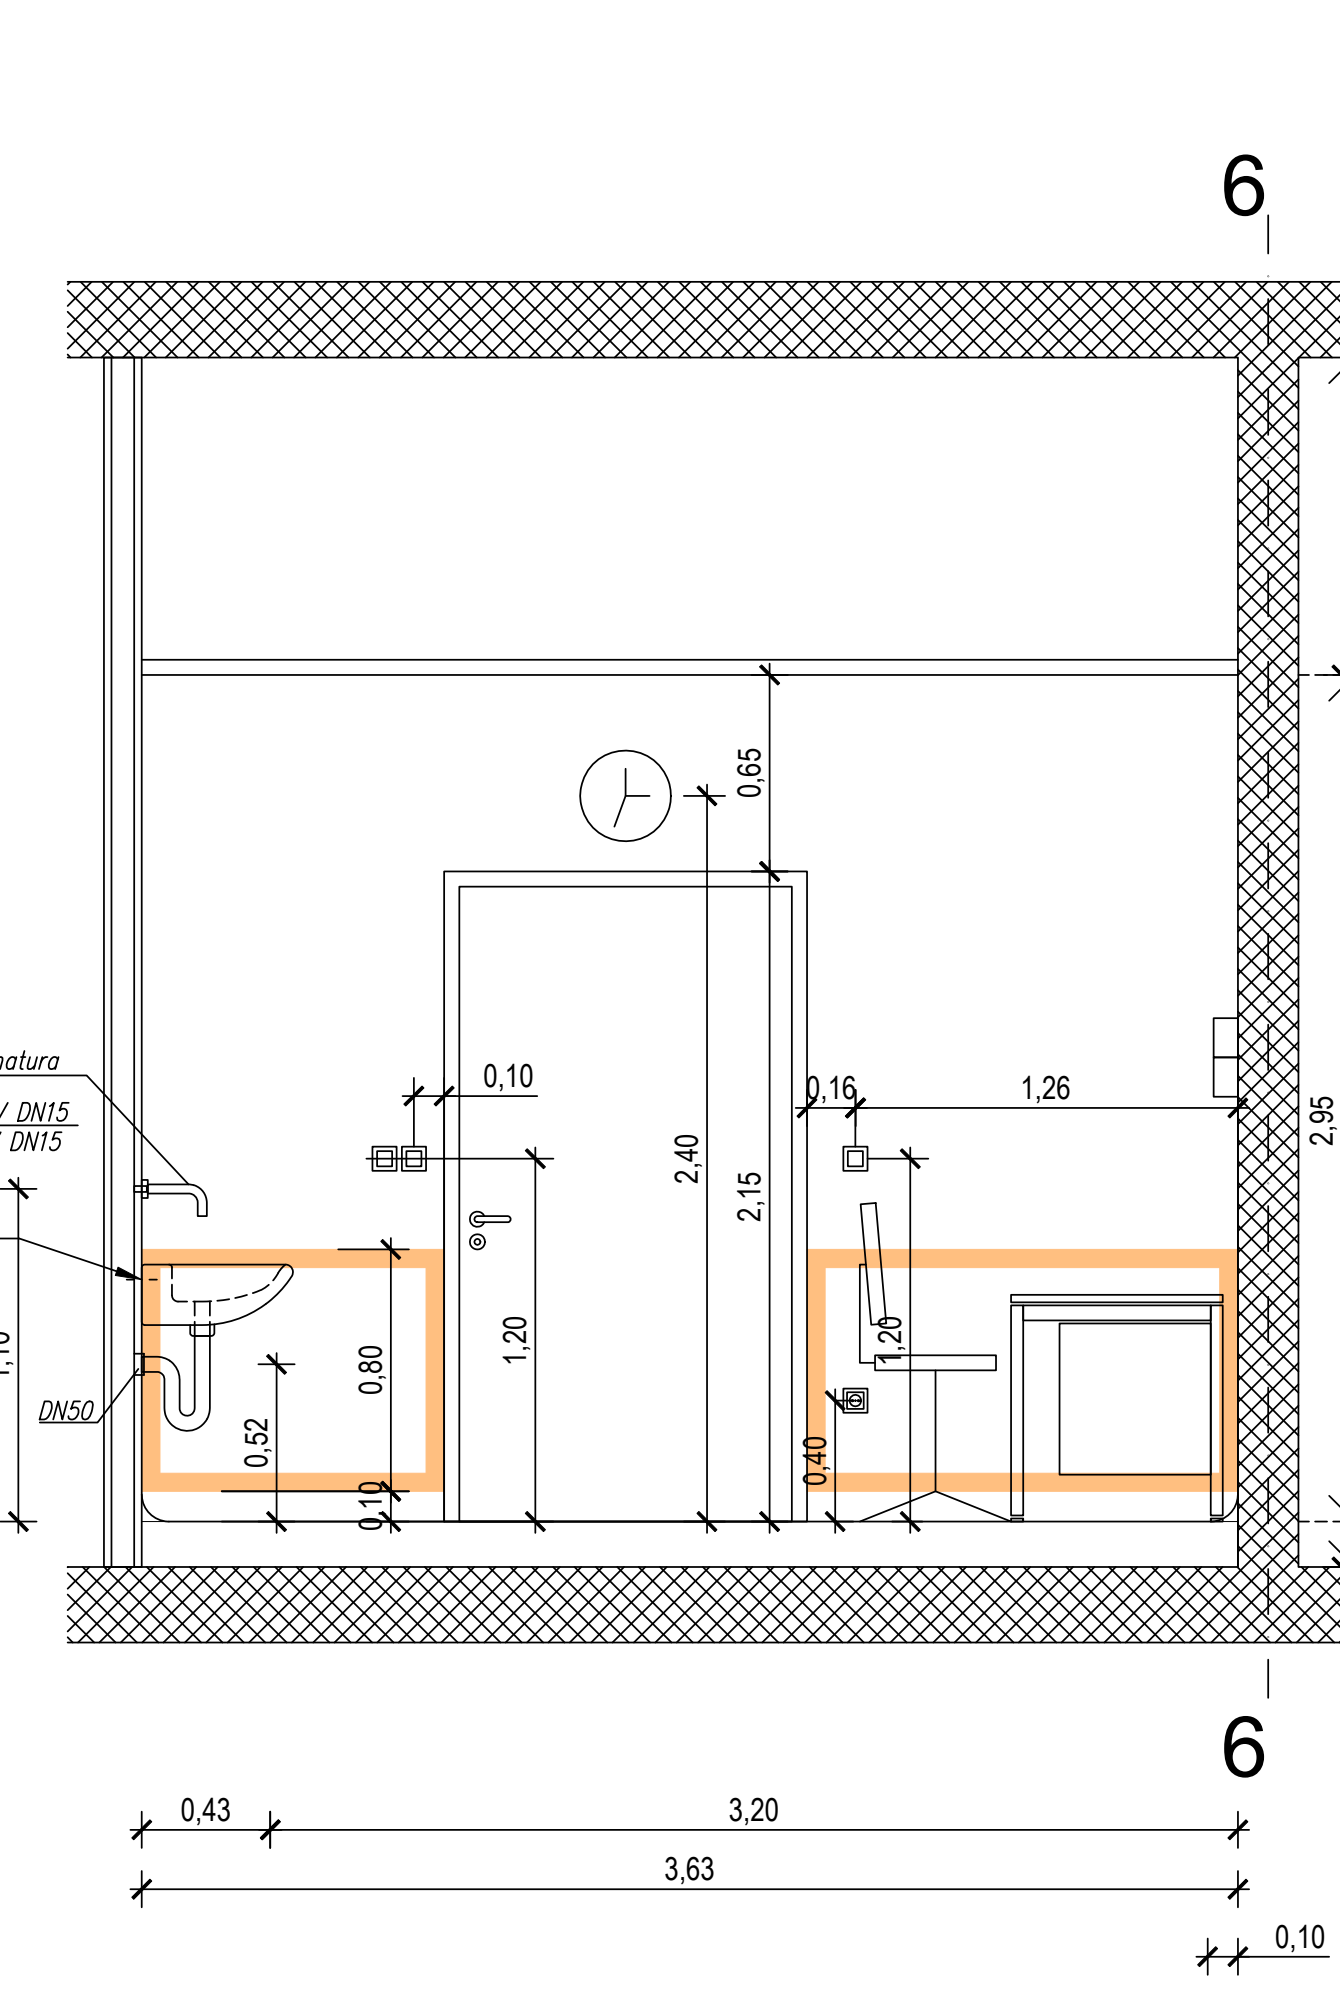


pogled A.0 -P3

- STENSKA ZAŠČITE (PVC-u) 10-90cm

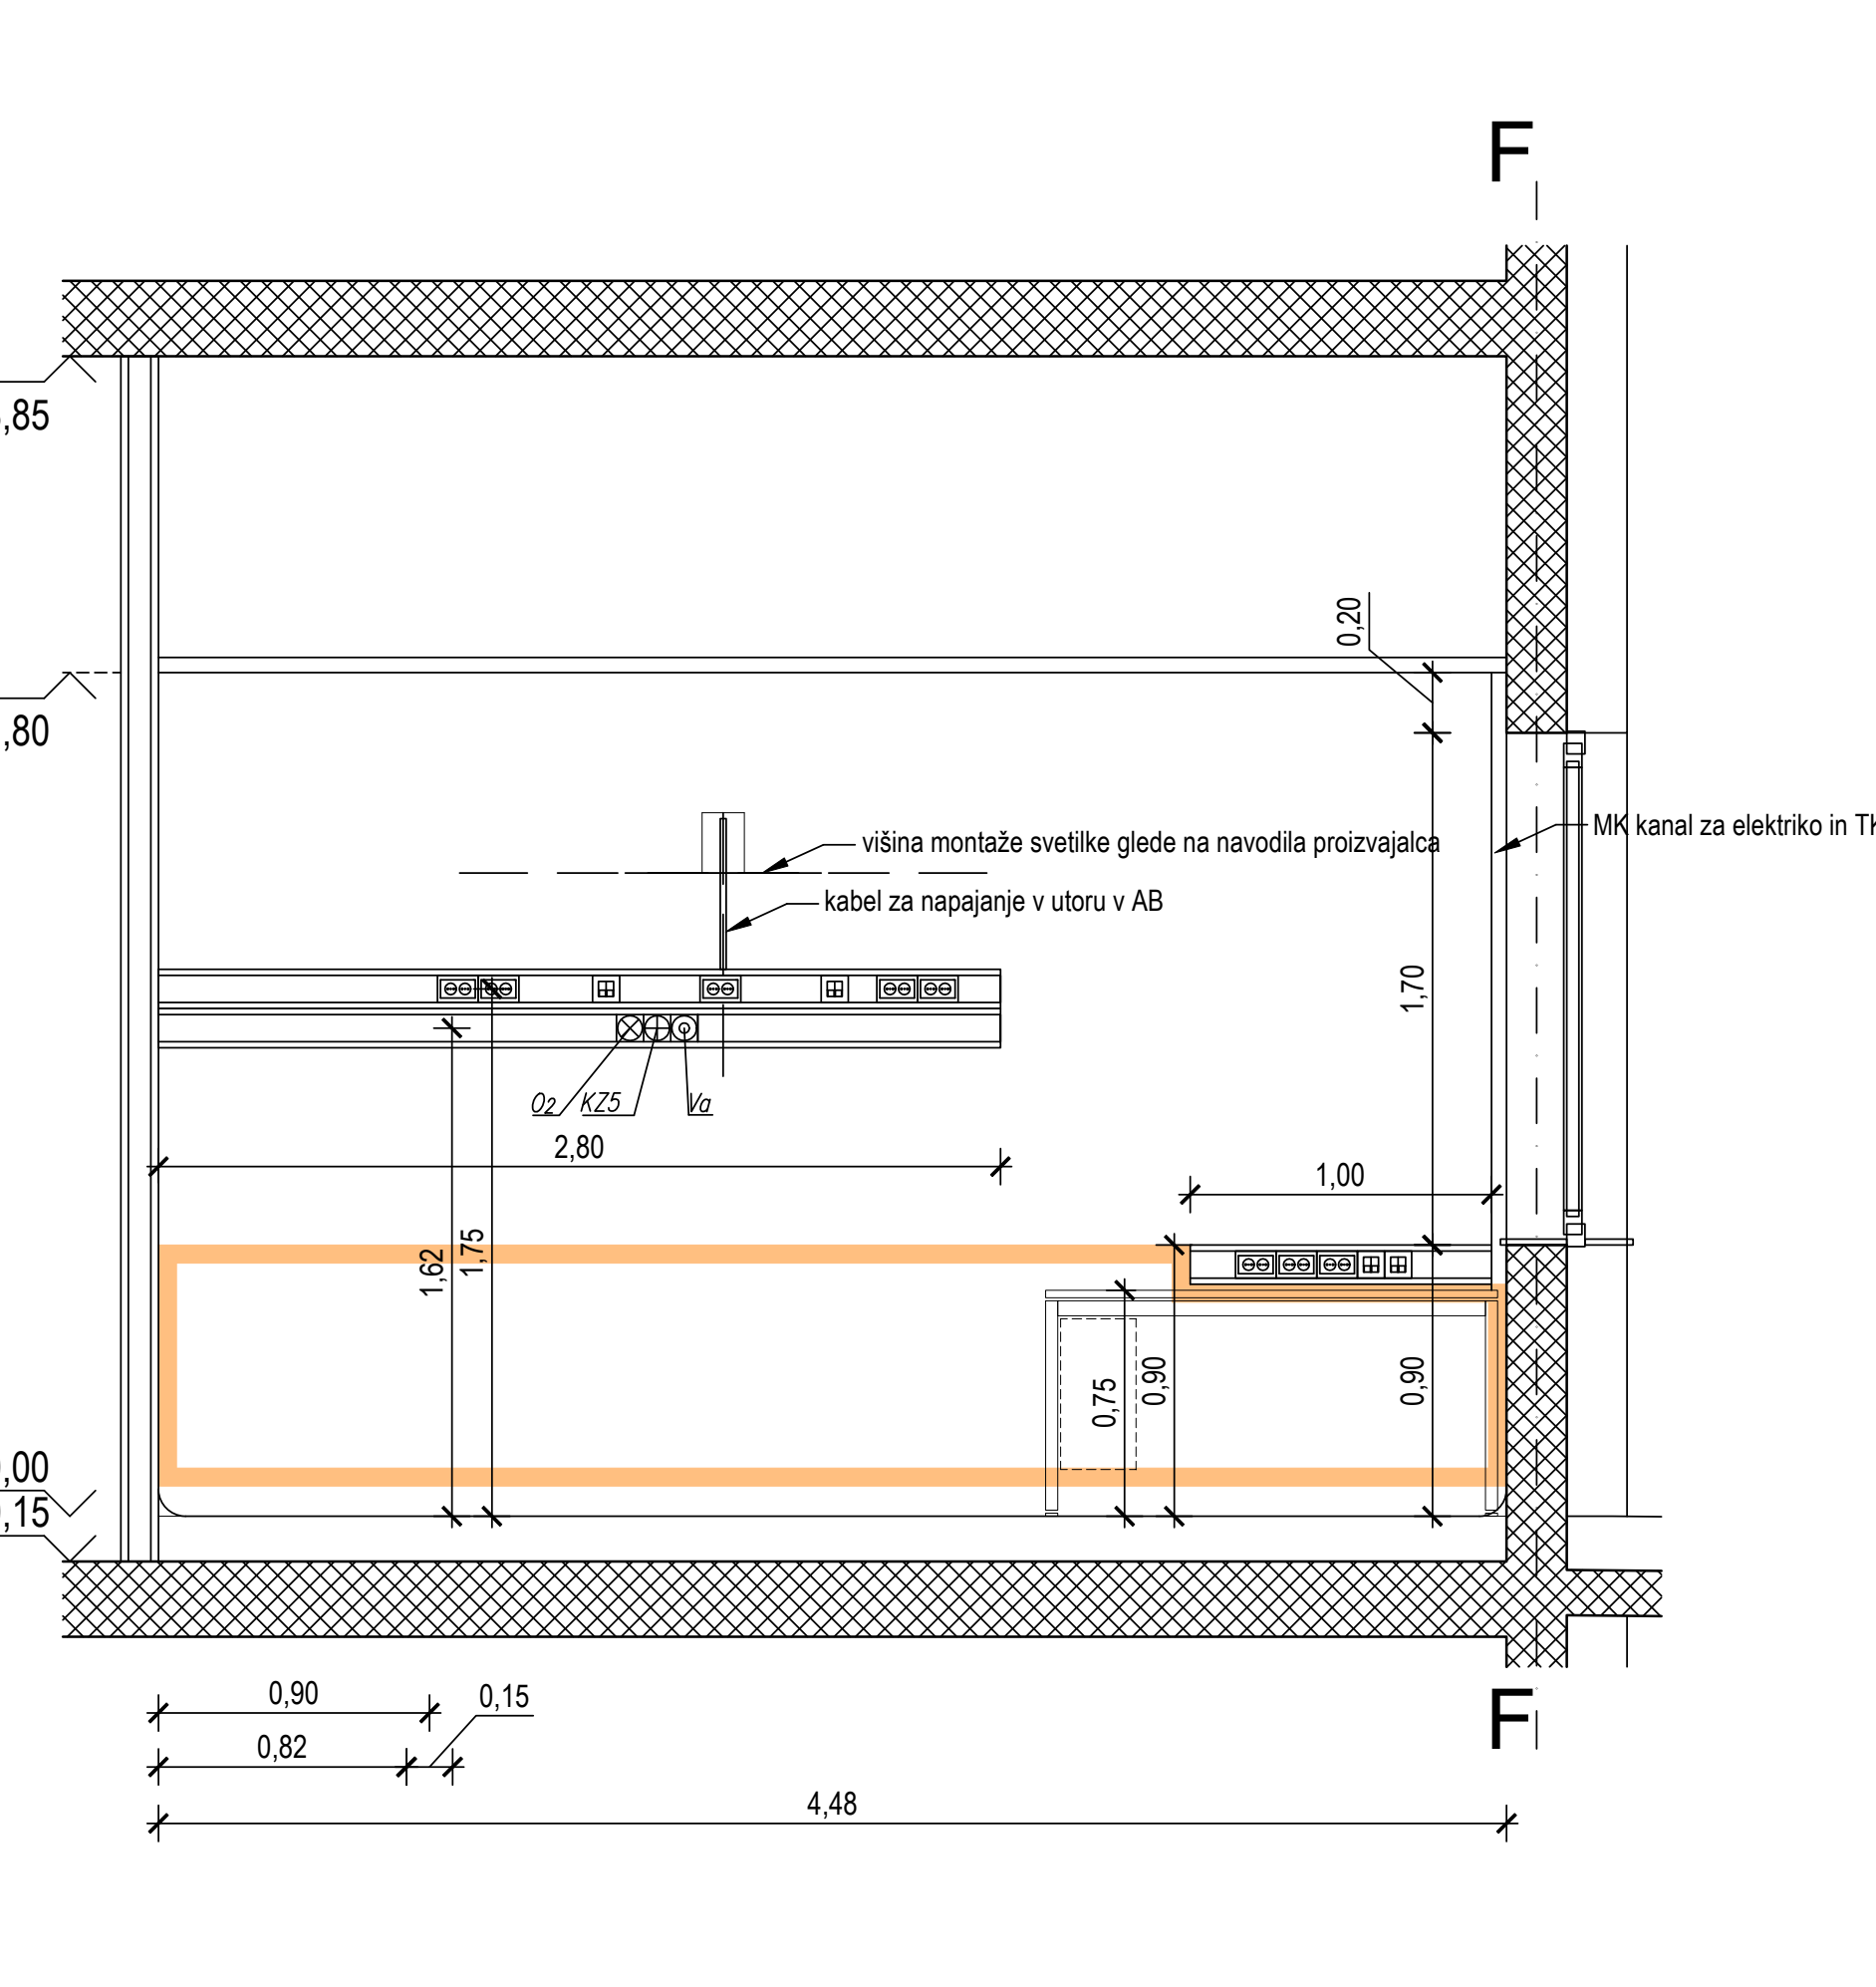

pogled A.0 -P4

- STENSKA ZAŠČITE (PVC-u) 10-90cm

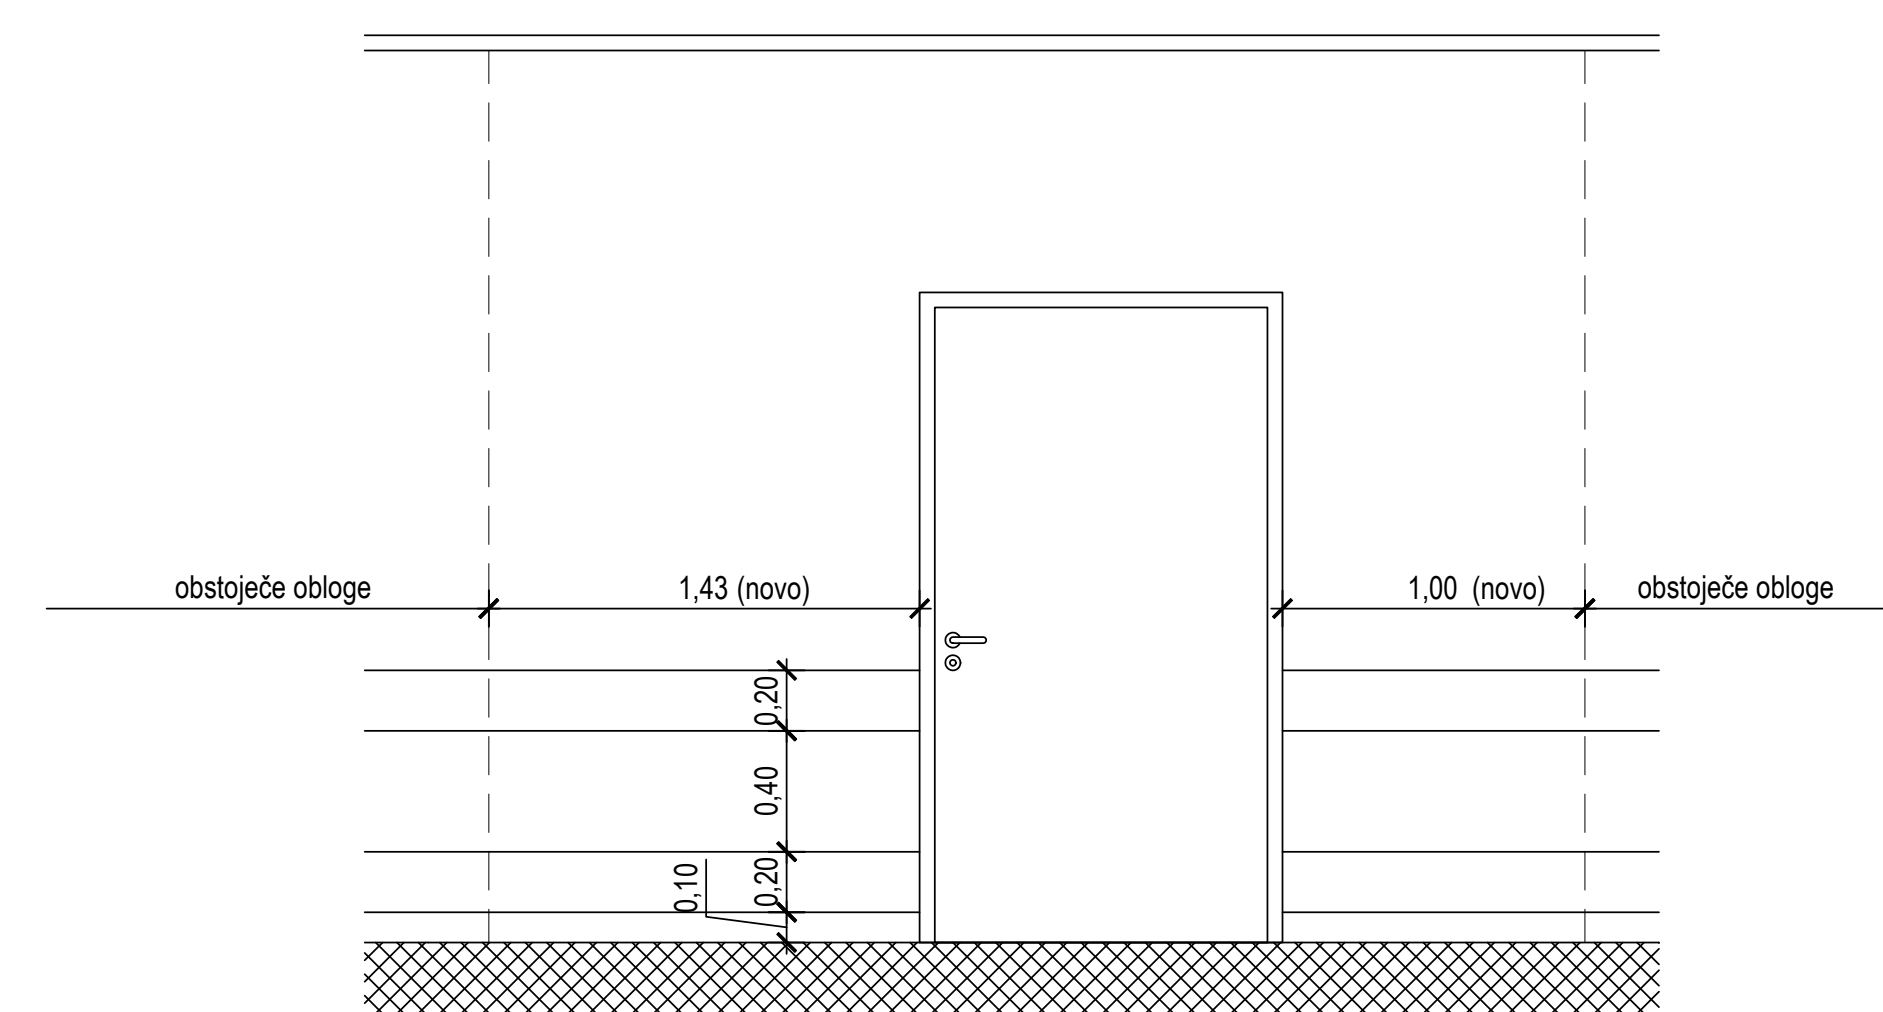

Površinski načrt

M 1:25

<b>prima</b> d.o.o.	PROJEKTANT Prima d.o.o., Parmova 53, 1000 Ljubljana	
	INVESTITOR Splošna bolnišnica "Dr. Franca Derganca" Nova Gorica, Ulica padlih borcev 13a, 5290 Šempeter pri Novi Gorici	
ŠTEVILKA PROJEKTA 1122 - 21 (PZI)	OBJEKT Preureditev sobe za počitek v ambulanto	
VRESTA PROJ. DOKUM. PZI	LOKACIJA OBJEKTA Ulica padlih borcev 13a, 5290 Šempeter pri Novi Gorici	ID. ŠTEVILKA PRI ZAPS A - 0978
VRESTA NAČRTA načrt arhitekture	VODJA PROJEKTIRANJA Jernej Prijon, u.d.i.a.	ID. ŠTEVILKA PRI ZAPS A - 0978
ŠTEVILKA NAČRTA 1122 - 21 - A	POOBlašČENI ARHITEKT Jernej Prijon, u.d.i.a.	AVTORIJA ARHITEKTURE Jernej Prijon, u.d.i.a., Vid Razinger, u.d.i.a.
ŠT. LISTA D.3.2		DATUM IZDELAVE RISBE 24.11.2022




# DPK1801-p

## DELOVNI PULT 1800x600mm, Z VGRAJENIM KORITOM STENSKA ZAŠČITA 1800x550mm

kom: 1

DELOVNA POVRŠINA	IVERNA PLOŠČA DEBELINE 24mm, S FINALNO POVRŠINO IZ KERROCKA, DEBELINE 12mm NA PODKONSTRUKCIJI IZ PASOV KERROCKA DEBELINE 12mm IZVEDENA V ENEM KOSU SKUPAJ S POMIVALNIM KORITOM, Z ZAoblJENIMI ROBOVI MED STRANICAMI OB SPREDNJEM ROBU PULTA JE FINALNA POVRŠINA ZAKRIVLJENA V ODKAP OB ZADNJEM ROBU PA V OBSTENSKO ZAOKROŽNICO VIŠINE 50mm, S TESNILNIM PROFILOM IZ GUME
POMIVALNO KORITO	KERROCK DEBELINE 18mm, DIMENZIJE 400/400mm, GLOBINE 200mm, BREZ PRELIVA
ODTOČNI SISTEM	SIFON ZA POMIVALNO KORITO
POLICE	IVERAL PLOŠČA DEBELINE 18mm, LAMINIRANE PO DOGOVORU Z ARHITEKTOM
DELOVNA POVRŠINA	PLOŠČA DEBELINE 12mm IZ KERROCKA, STIK MED DELOVNO POVRŠINO PULTA IN STANSKO ZAŠČITO JE NEVIDEN - BRUŠENO, POLIRANO

\*PREDELAVA OBSTOJEČEGA DELOVNEGA PULTA IN STENSKA ZAŠČITA

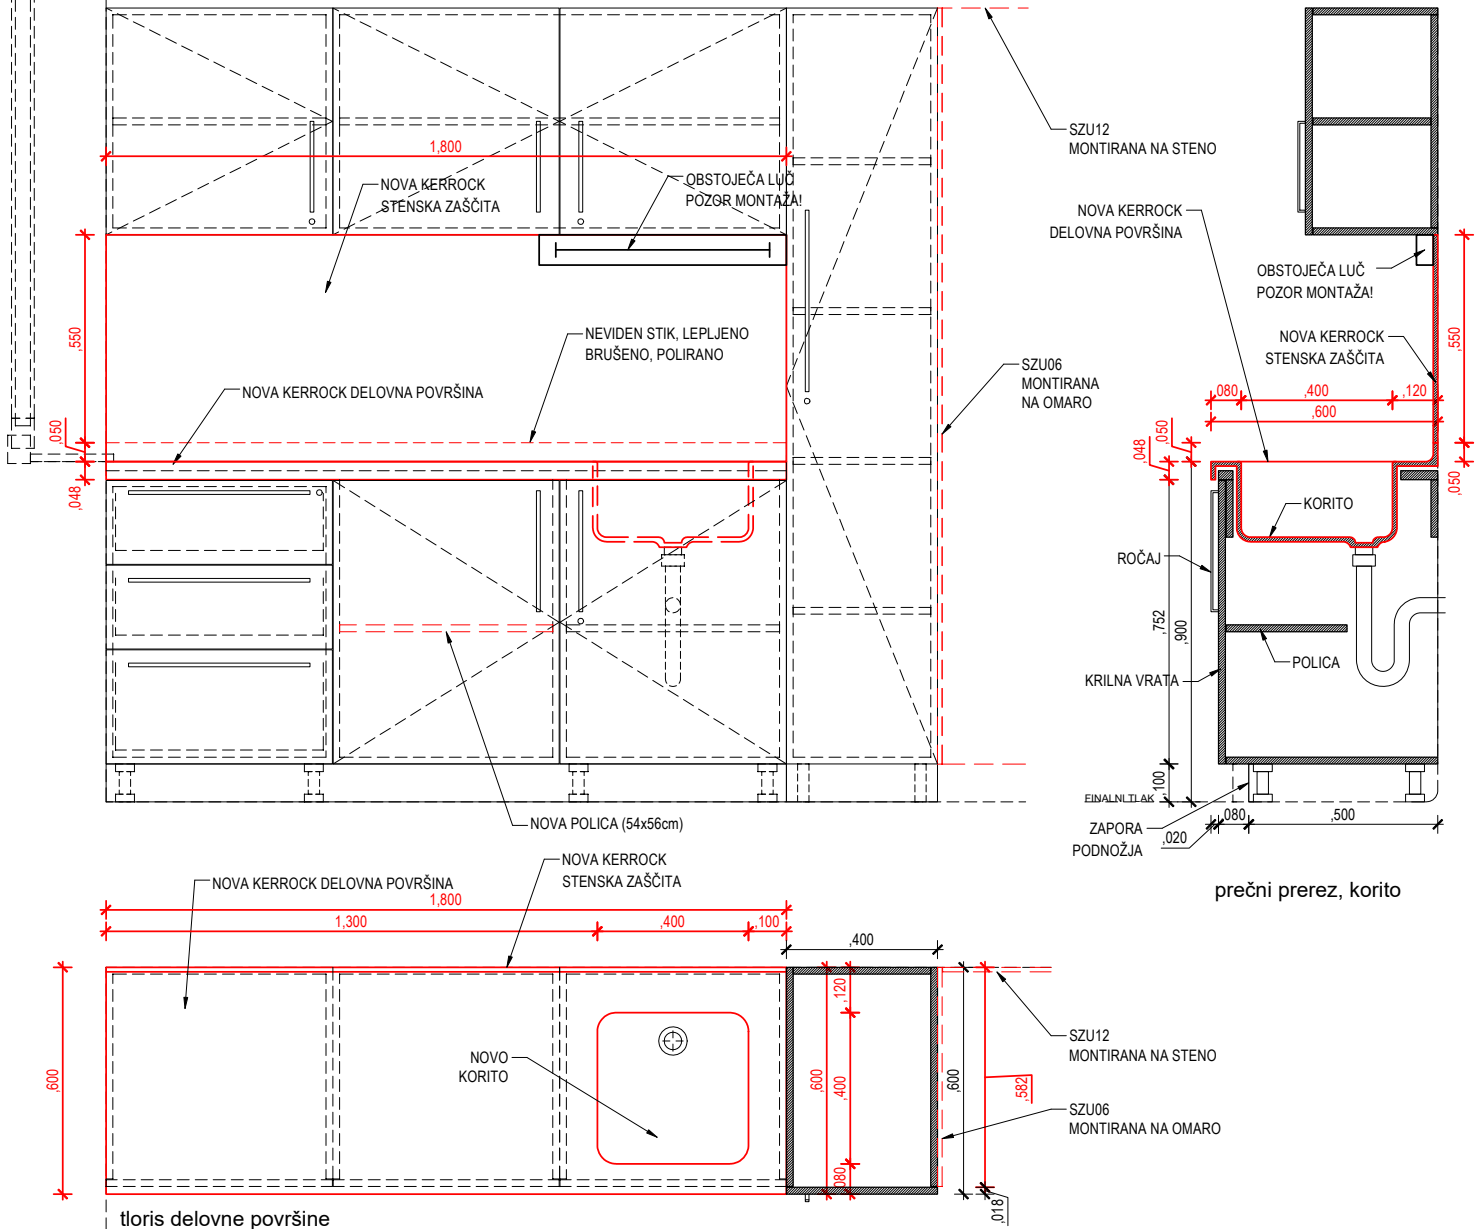

## DELOVNI PULT 1800x600x12mm, Z VGRAJENIM KORITOM STENSKA ZAŠČITA 1800x550x12mm

M 1:20

OPOMBE: V primeru nejasnosti kontaktirati projektanta. Vse mere preveriti na objektu. Pred izvedbo izdelati delavniške načrte in jih v potrditev predložiti projektantu.



<b>prima</b> d.o.o. ŠTEVILKA NAČRTA 1122 - 21 VRSTA NAČRTA načrt opreme DATUM IZDELAVE December 2022	<b>Shema pohištvene opreme</b> PROJEKTANT Prima d.o.o., Parmova 53, 1000 Ljubljana	ŠIFRA <b>DPK180-p</b>
	INVESTITOR Splošna bolnišnica "Dr. Franca Derganca" Nova Gorica, U. padl. borcev 13a, 5290	OBJEKT Preureditev sobe za počitek v ambulanto
	VODJA PROJEKTIRANJA Jernej Prijon, u.d.i.a.	ID. ŠTEVILKA PRI ZAPS A - 0978

# MP168

PISALNA MIZA 1600x800x750mm

kom: 1

PODNOŽJE	MEDESEBOJNO SPOJENI JEKLENI PRAVOKOTNI PROFILI PRAŠNO BARVANI V RAL ENAKO KOT OBSTOJEČE MIZE V DRUGIH AMBULANTAH NOGE 40/40mm, HORIZONTALNI POVEZOVALNI PROFILI 20/50mm NOGE SPODAJ ZAKLJUČENE S SISTEMSKIMI TALNIMI NASTAVKI, Z MOŽNOSTJO VIŠINSKE REGULACIJE VIŠINA PODNOŽJA NAJ OMOGOČA POD MIZO POSTAVITEV MOBILNEGA PREDALČNIKA VIŠINE 650mm
DELOVNA POVRŠINA MIZE	HORIZONTALNA IVERAL PLOŠČA, DEBELINE 25mm OBOJESTRANSKO LAMINIRANA V TEKSTURI IN BARVI ENAKO KOT OBSTOJEČE MIZE V DRUGIH AMBULANTAH PRITRJENA NA PODNOŽJE Z UPORABO TOČKOVNIH DISTANČNIKOV VIŠINE ca.10mm
ROBNI TRAKOVI	ABS DEBELINE 2mm V TEKSTURI IN BARVI KOT OBSTOJEČE MIZE V DRUGIH AMBULANTAH
NOSILEC ZA RAČUNALNIK	TIPSKI NOSILEC DIM. ca.250/500/500mm, IZ JEKLENE PERFORIRANE PLOČEVINE, ENAKO KOT PRI MIZAH V DRUGIH AMBULANTAH, MONTIRAN POD DELOVNO POVRŠINO MIZE, Z MOŽNOSTJO KASNEJŠE PREMONTAŽE

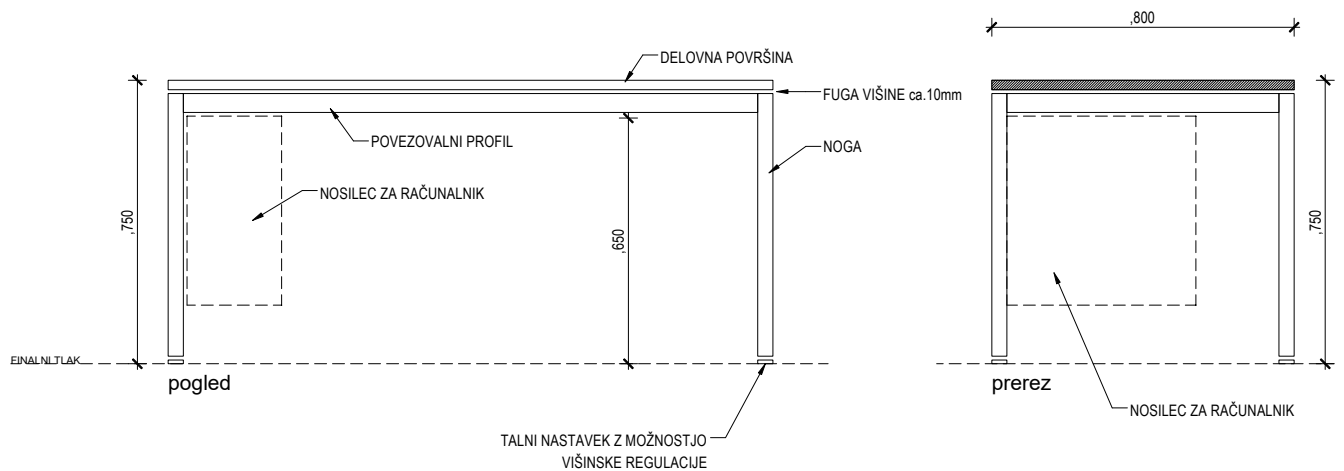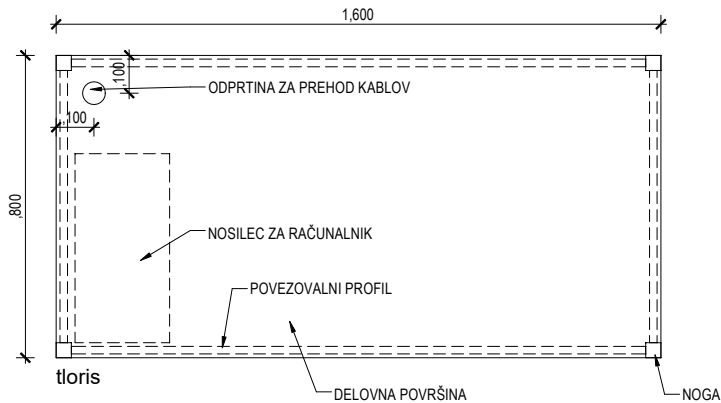

PISALNA MIZA 1600x700x750mm

M 1:20


OPOMBE: V primeru nejasnosti kontaktirati projektanta. Vse mere preveriti na objektu. Pred izvedbo izdelati delavniške načrte in jih v potrditev predložiti projektantu.

<b>pri ma</b> d.o.o.	<b>Shema pohištvene opreme</b>	<b>ŠIFRA</b>  <b>MP168</b>
	<b>PROJEKTANT</b> Prima d.o.o., Parmova 53, 1000 Ljubljana	
<b>ŠTEVILKA NAČRTA</b> 1122 - 21	<b>INVESTITOR</b> Splošna bolnišnica "Dr. Franca Derganca" Nova Gorica, U. padl. borcev 13a, 5290	<b>ŠT. LISTA</b> D.4.2
<b>VRSTA NAČRTA</b> načrt opreme	<b>OBJEKT</b> Preureditev sobe za počitek v ambulanto	
<b>DATUM IZDELAVE</b> December 2022	<b>VODJA PROJEKTIRANJA</b> Jernej Prijon, u.d.i.a.	<b>ID. ŠTEVILKA PRI ZAPS</b> A - 0978

**GS40K****GARDEROBNA STENA 400x1900mm S KLOPJO 400x350x200mm**

kom: 1

STENSKA OBLOGA	IVERAL PLOŠČA DEBELINE 18mm, LAMINIRANA V TEKSTURI IN BARVI KOT OBSTOJEČE STENE V AMBULANTAH MONTIRANA PREKO SKRITE PODKONSTRUKCIJE, NA VIŠINI 200mm NAD TLEMI
KLOP	IVERAL PLOŠČE DEBELINE 18mm, LAMINIRANE V TEKSTURI IN BARVI KOT OBSTOJEČE STENE MONTIRANA V STENO PREKO JEKLENIH STENSKIH OJAČITEV
ROBNI TRAKOVI	ABS DEBELINE 2mm V TEKSTURI IN BARVI KOT OBSTOJEČE STENE V DRUGIH AMBULANTAH
OBEŠALNE KLJUKICE	JEKLENE, OBLIKE IN OBDELAVE KOT KLJUKICE NA OBSTOJEČIH STENAH V DRUGIH AMBULANTAH

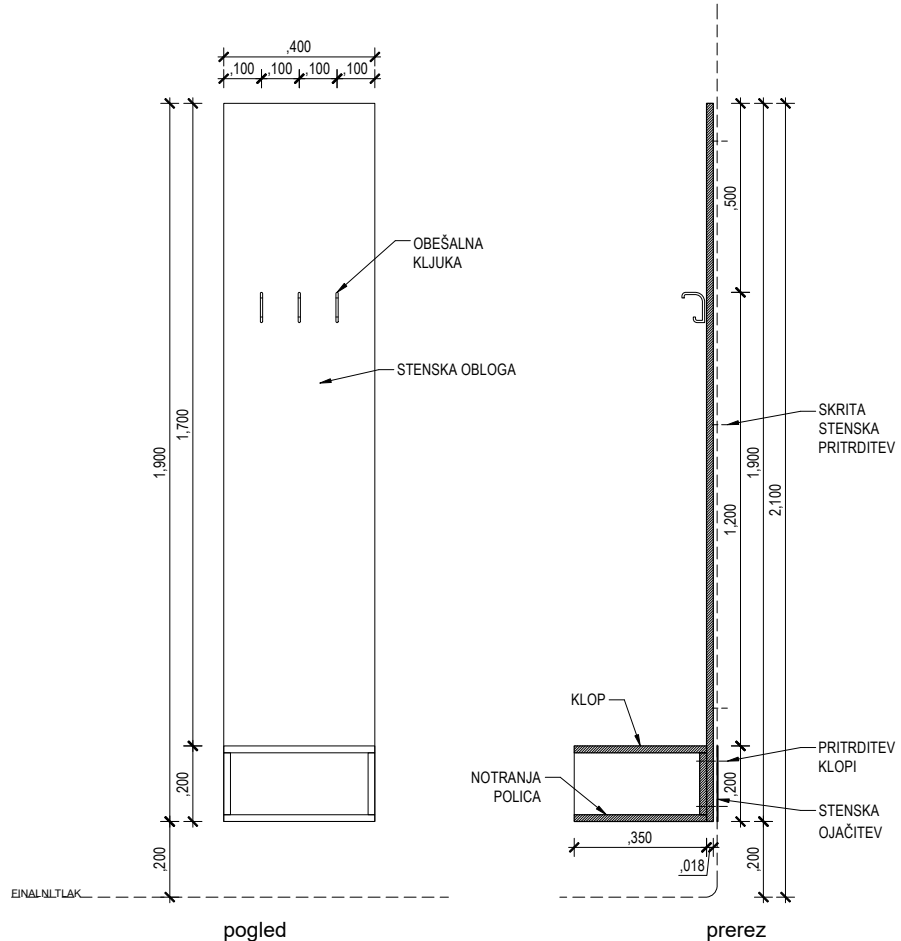**GARDEROBNA STENA 400x1900mm S KLOPJO 400x350x200mm****M 1:20**

OPOMBE: V primeru nejasnosti kontaktirati projektanta. Vse mere preveriti na objektu. Pred izvedbo izdelati delavniške načrte in jih v potrditev predložiti projektantu.

<b>pri ma</b> d.o.o.	<b>Shema pohištvene opreme</b>	<b>ŠIFRA</b>  <b>GS40K</b>
	<b>PROJEKTANT</b> Prima d.o.o., Parmova 53, 1000 Ljubljana	
<b>ŠTEVILKA NAČRTA</b> 1122 - 21	<b>INVESTITOR</b> Splošna bolnišnica "Dr. Franca Derganca" Nova Gorica, U. padl. borcev 13a, 5290	<b>ŠT. LISTA</b> D.4.3
<b>VRSTA NAČRTA</b> načrt opreme	<b>OBJEKT</b> Preureditev sobe za počitek v ambulanto	
<b>DATUM IZDELAVE</b> December 2022	<b>VODJA PROJEKTIRANJA</b> Jernej Prijon, u.d.i.a.	



**SZU12, SZU06**

kom: 1xSZU12, 1xSZU06

STENSKA ZAŠČITNA OBLOGA PRI UMIVALNIKU 2000x1200x12mm


STENSKA ZAŠČITNA OBLOGA PRI UMIVALNIKU 2000x600x12mm

SZU12

STENSKA OBLOGA	KOMPAKT (HPL) PLOŠČA OZ. KERROCK DEBELINE 12mm, V TEKSTURI IN BARVI KOT OBSTOJEČE ZAŠČITE STENE V AMBULANTAH. MONTIRANA PREKO SKRITE PODKONSTRUKCIJE, NA VIŠINI 200mm NAD TLEMI
OGLEDALO	SZU12 MONTIRANA V STENO PREKO JEKLENIH NASADIL, KNAUF STENA IMA OJAČITVE - GLEJ POVR. NAČRTE NA VIŠINI 1200 mm (OD TAL) JE NA STENO MONTIRANO (LEPLJENO) OGLEDALO DIM 800/600mm
ODPRTINE - PREBOJI	V ZAŠČITNO STENO SE PRED MONTAŽO IZVRTA ODPRTINE ZA VODO IN ODTOK

SZU06

STENSKA OBLOGA	KOMPAKT (HPL) PLOŠČA OZ. KERROCK DEBELINE 12mm, V TEKSTURI IN BARVI KOT OBSTOJEČE ZAŠČITNE MONTIRANA PREKO JEKLENIH NASADIL OZ. LEPLJENA NA STRANSKO STRANICO OMARE
----------------	---

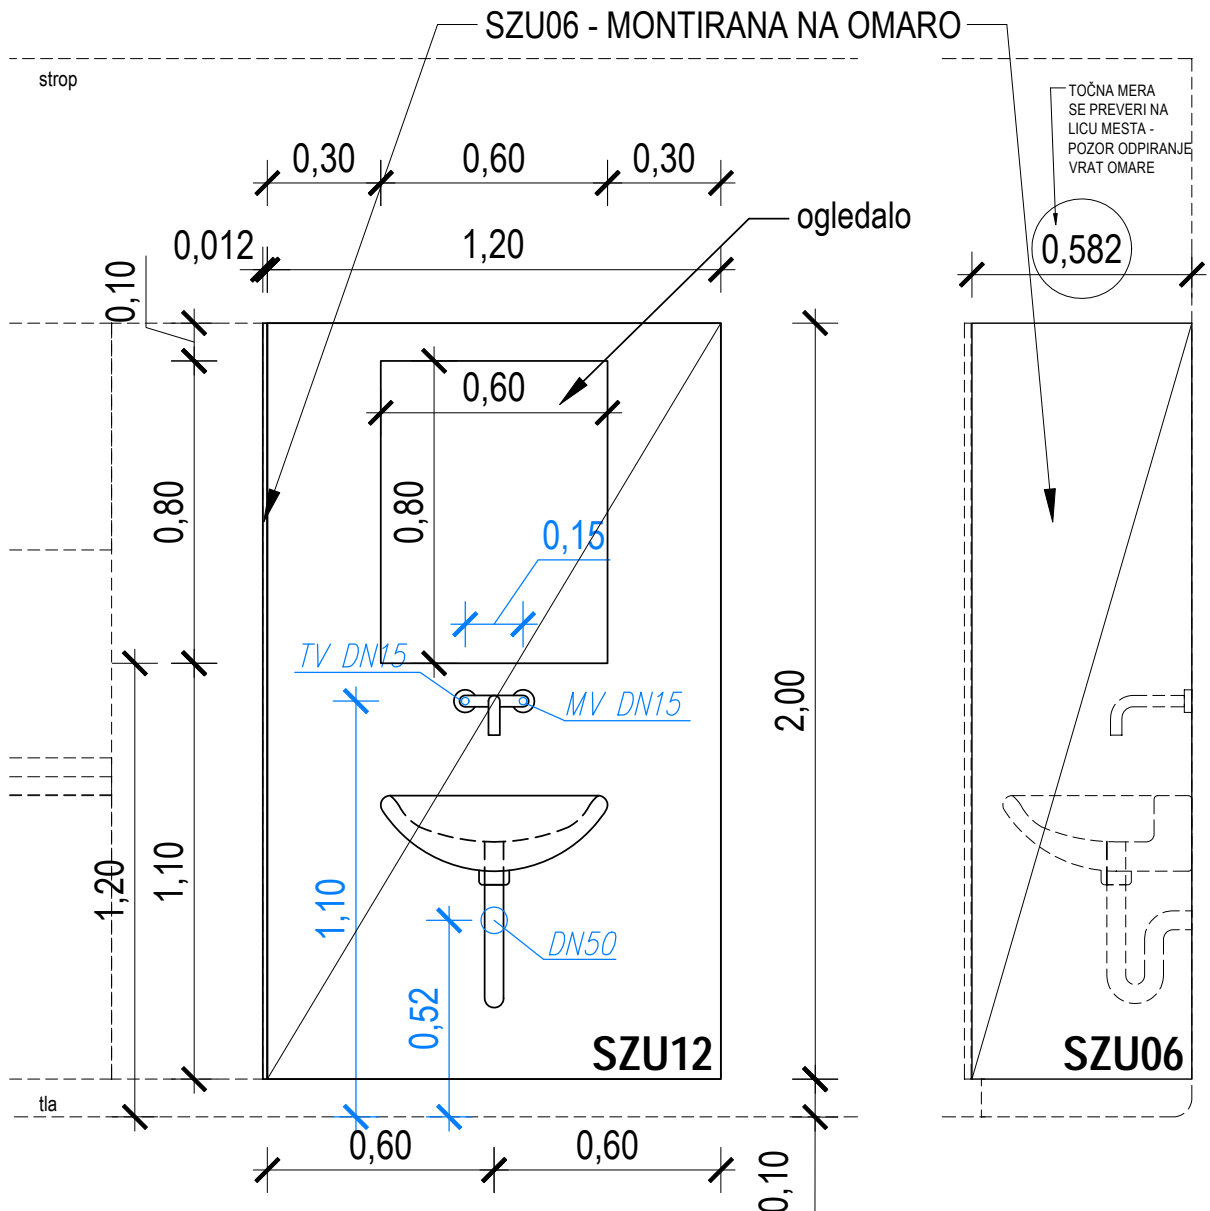

stenska zaščitna obloga ob umivalniku SZU12 2000 x 1200 x 12mm  
SZU06 2000 x 582 x 12mm

M 1:20

OPOMBE: V primeru nejasnosti kontaktirati projektanta. Vse mere preveriti na objektu. Pred izvedbo izdelati delavniške načrte in jih v potrditev predložiti projektantu.

<b>prima</b> d.o.o.	<b>Shema pohištvene opreme</b>	ŠIFRA <b>SZU12</b> <b>SZU06</b>
	PROJEKTANT Prima d.o.o., Parmova 53, 1000 Ljubljana	
ŠTEVILKA NAČRTA 1122 - 21	INVESTITOR Splošna bolnišnica "Dr. Franca Derganca" Nova Gorica, U. padl. borcev 13a, 5290	ŠT. LISTA D.4.4
VRSTA NAČRTA načrt opreme	OBJEKT Preureditev sobe za počitek v ambulanto	
DATUM IZDELAVE December 2022	VODJA PROJEKTIRANJA Jernej Prijon, u.d.i.a.	