

LEGENDA:

- BK** — BOLNIŠKI DVOPREKATNI KANAL
- PK** — PARAPETNI KANAL
- PS** — PREISKOVALNA SVETILKA
- HL** — HLADILNIK


OBSTOJEČI TKG. V OBEH PROSTORIH, KI STA PREDMET PRENOVE (4.12.1 POČTEK, 2.14.1 PREDPROSTOR):

- SERVISNE VTIČNICE Rm-F24
- EL. ŠTEDILNIK Rm-F81 (3p)
- PULT + HLADILNIK Rm-F22
- KONVEKTOR Ra-F49
- PARAPETNI KANAL Ra-F24 IN Rm-F22

OPOMBA: TKG. Ra-F40 JE POPOLNOMA NOV. IZVEDE SE PRIKLJUČTEV NA REZERVNI ODCEP V RAZDELILNIKU Ra!

LEGENDA:

- DIP** ZBIRALNICA Cu NA IZOLATORJIH ZA DOPOLNILNO IZENAČTEV POTENCIALOV
- ①** POVEZAVA KOVINSKIH MAS
- PI** VTIČNICA ZA IZENAČTEV POTENCIALOV

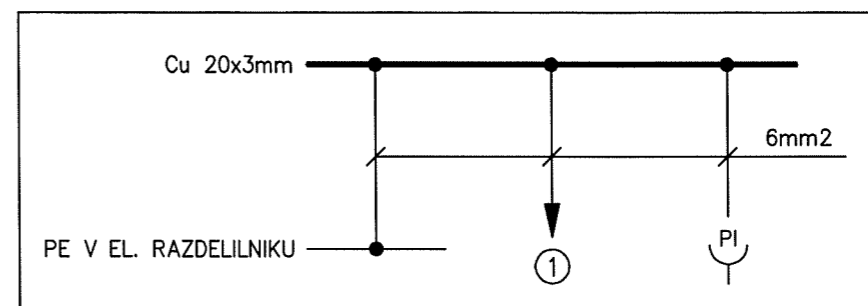


Projektant: BOJAN MIKOLIČ u.d.i.e.
 Odgovorni projektant:
 BOJAN MIKOLIČ, u.d.i.e., E-0598
 Izdelal:
 Sprememba:

Investitor/Objekt:
 Splošna bolnišnica "Dr. Franca Derganca"
 Ulica padlih borcev 13a, 5290 Šempeter pri Novi Gorici
 PREUREDITEV SOBE ZA POČITEK OSEBJA UC V AMBULANTO

MBbiro
 Bojan Mikolič s.p.
 tel.: 01/4297181, 0274 IZS
 C. dveh cesarjev 6, Ljubljana

Načrt: NAČRT ELEKTROTEHNIKE
 Risba: TLORIS – MOČ, DOPOLNILNA IZENAČTEV POTENCIALOV

Vrsta proj.: PZI	Risba: T1.1
Št. načrta: MB-41/12-22	List: 1/
Datum.: december 2022	Merilo: 1:50

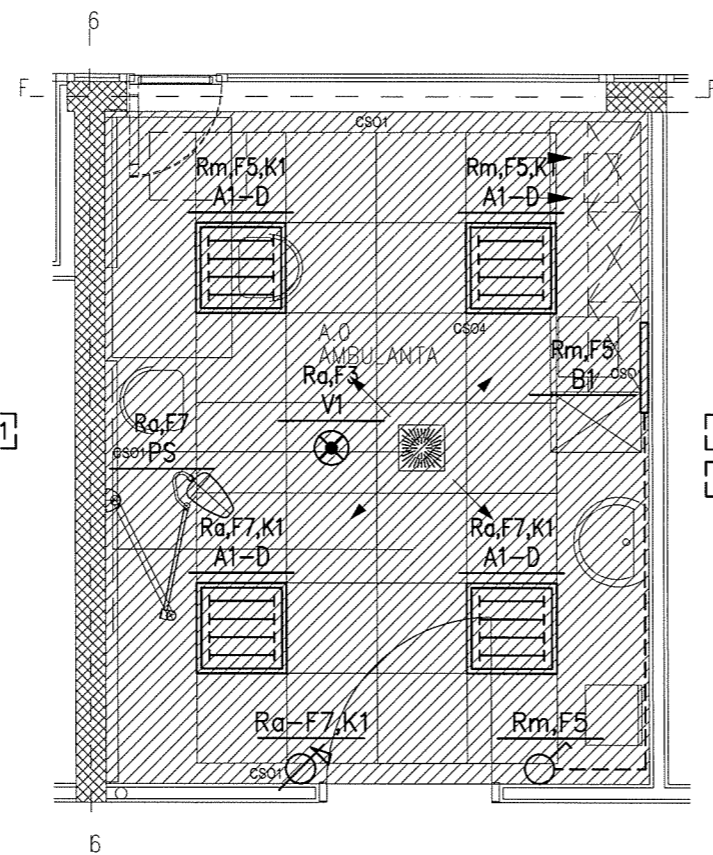

OZNAKA PR. 1.10.1


OZNAKA PR. 4.12.1
PREDPROSTOR 2.14.1

CS01 fiksni strop, čist prostori
mavčno kartonske plošče
enakomerno gladka površina, odporna na poškodbe in čiščenje
z najmanj 15 letno garancijo proti povesu, brez zahtev po zrakotesnosti

CS04 demontažni sistemski obešeni strop, higiensko zahtevni prostori
mineralne plošče z vodoodbojno površino z antibakterijskim delovanjem
dim. 60/60cm, na enonivolski kovinski podnostrukciji
s stranskimi zaključnimi profili
koeficient absorpcije zvoka 0,60, zvočna izolativnost 37 dB
razred čistosti po EN ISO 16444-1: razred ISO 5
razred prepustnosti PM1 (50 Pa p.d.) po DIN 18177
z najmanj 15 letno garancijo proti povesu

LEGENDA:

LEGENDA SVETILK, 4000K:

- A1-D LED 3600lm, 35W, DALI, MIKROPRIZMATIKA SOFT, IP43, 60/60cm
- B1 OBSTOJEČA FLUORESCENČNA STENSKA SVETILKA
- VI SVETILKA VARNOSTNE RAZSVETLJAVE LED 1W, 180lm, fi=90mm, IP43, VGRADNA, Z BATERIJO, 1-h AVTONOMIJA
- PS PREISKOVALNA SVETILKA, STIKALO NA SVETILKI
-  VRTLIVI REGULATOR SVETLOBNEGA TOKA OSRAM, DALI, MCU

OPOMBE:

LEGENDA SVETILK, 4000K:

- USKLADITI NAČIN VGRADNJE SVETILK S TIPOM STROPA
- IZVEDE SE PRIKLJUČTEV NA OBSTOJEČE TKG. RAZDELILNIKOV Rm, MREŽA IN Ra, DEA
- SVETILKO VARNOSTNE RAZSVETLJAVE OZNAČITI Z USTREZNO OZNAKO

Projektant: BOJAN MIKOLIČ u.d.i.e.
Odgovorni projektant:
BOJAN MIKOLIČ, u.d.i.e., E-0398
Izdelač:
Sprememba:


Investitor/Objekt:
Splošna bolnišnica "Dr. Franca Derganca"
Ulica padlih borcev 13a, 5290 Šempeter pri Novi Gorici
PREUREDITEV SOBE ZA POČITEK OSEBJA UC V AMBULANTO

MBbiro
Bojan Mikolič s.p.
tel.: 01/4297181, 0274 IZS
C. dveh cesarjev 6, Ljubljana

Načrt: NAČRT ELEKTROTEHNIKE
Risba:

TLORIS – RAZSVETLJAVA

Vrsta proj.: PZI	Risba: T1.2
Št. načrta: MB-41/12-22	List: 1/
Datum: december 2022	Merilo: 1:50

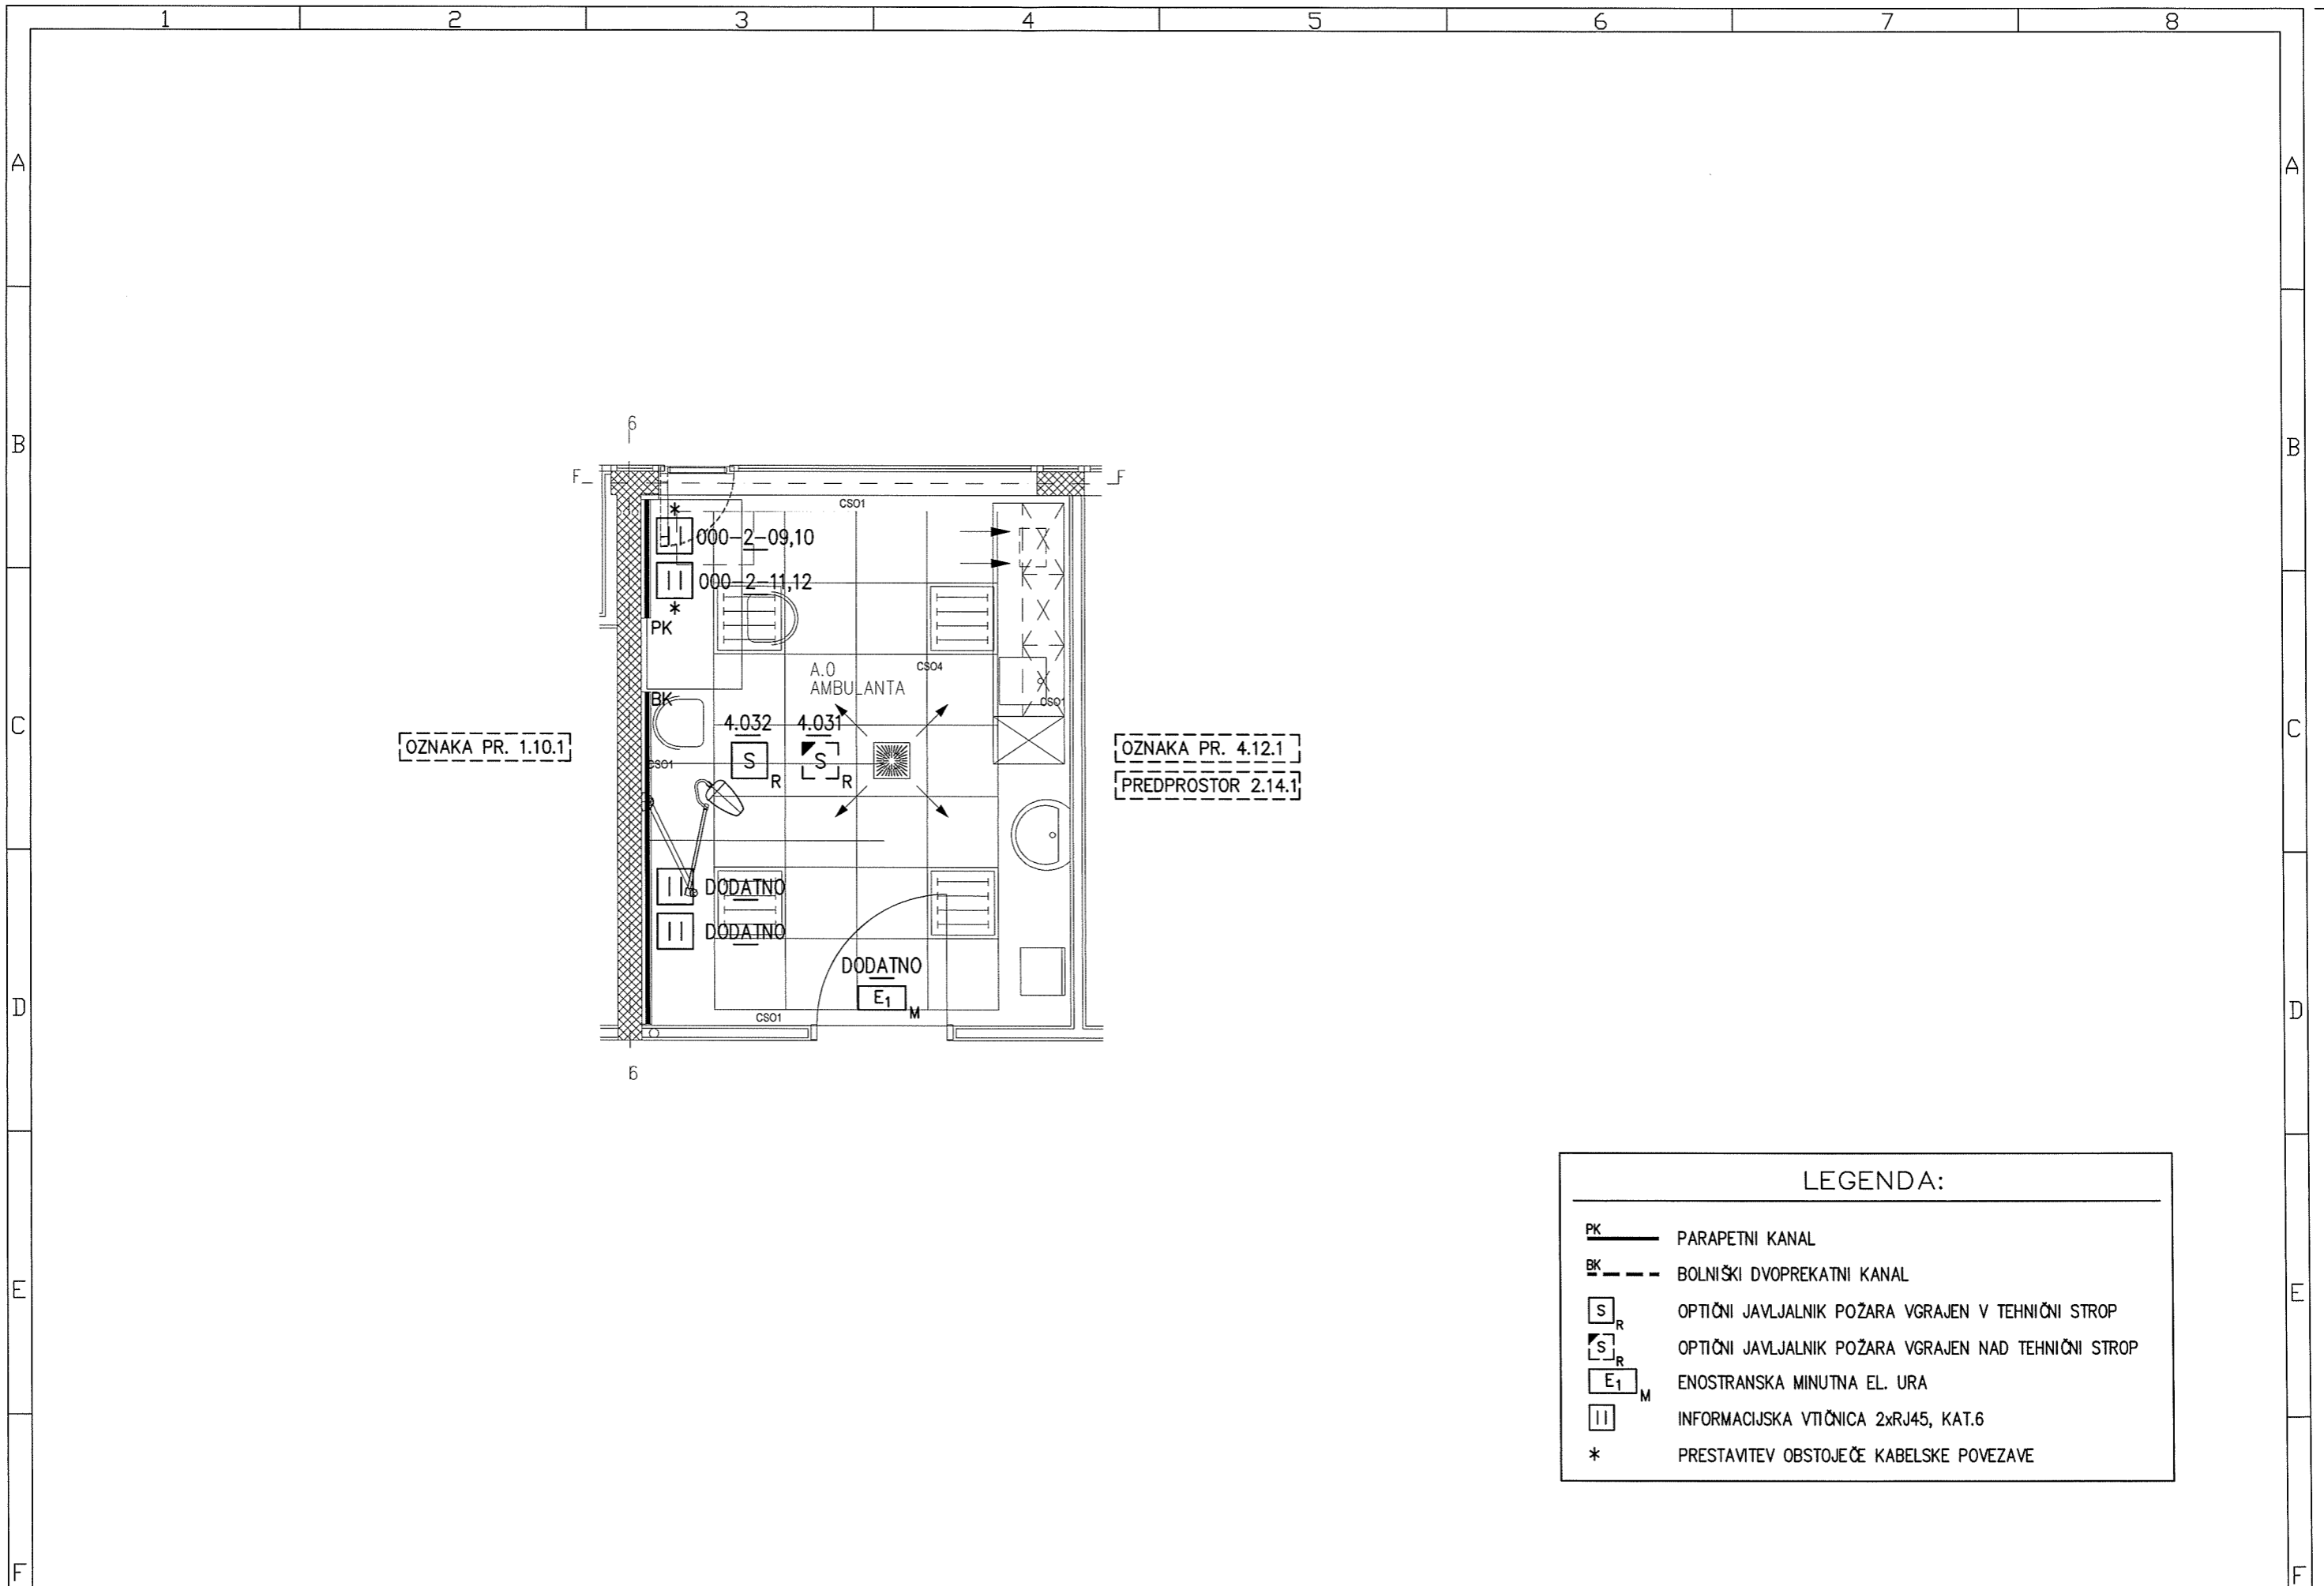

LEGENDA:

PK	PARAPETNI KANAL
BK	BOLNIŠKI DVOPREKATNI KANAL
\square_{S_R}	OPTIČNI JAVLJALNIK POŽARA VGRAJEN V TEHNIČNI STROP
\square_{S_R}	OPTIČNI JAVLJALNIK POŽARA VGRAJEN NAD TEHNIČNI STROP
$\square_{E_1_M}$	ENOSTRANSKA MINUTNA EL. URA
II	INFORMACIJSKA VTIČNICA 2xRJ45, KAT.6
*	PRESTAVITEV OBSTOJEČE KABELSKE POVEZAVE

Projektant: BOJAN MIKOLIČ u.d.i.e.
 Odgovorni projektant:
 BOJAN MIKOLIČ, u.d.i.e., E-0398
 Izdelal:
 Sprememba:

Investitor/Objekt:
 Splošna bolnišnica "Dr. Franca Derganca"
 Ulica padlih borcev 13a, 5290 Šempeter pri Novi Gorici
 PREUREDITEV SOBE ZA POČITEK OSEBJA UC V AMBULANTO

MBbiro
 Bojan Mikolič s.p.
 tel.: 01/4297181, 0274 IZS
 C. dveh cesarjev 6, Ljubljana

Načrt: NAČRT ELEKTROTEHNIKE
 Risba: TLOORIS – SIGNALNO KOMUNIKACIJSKE INŠTALACIJE

Vrsta proj.: PZI	Risba: T1.3
Št. načrta: MB-41/12-22	List: 1/
Datum: december 2022	Merilo: 1:50