




VZDOLŽNA STENA 1 d=25cm

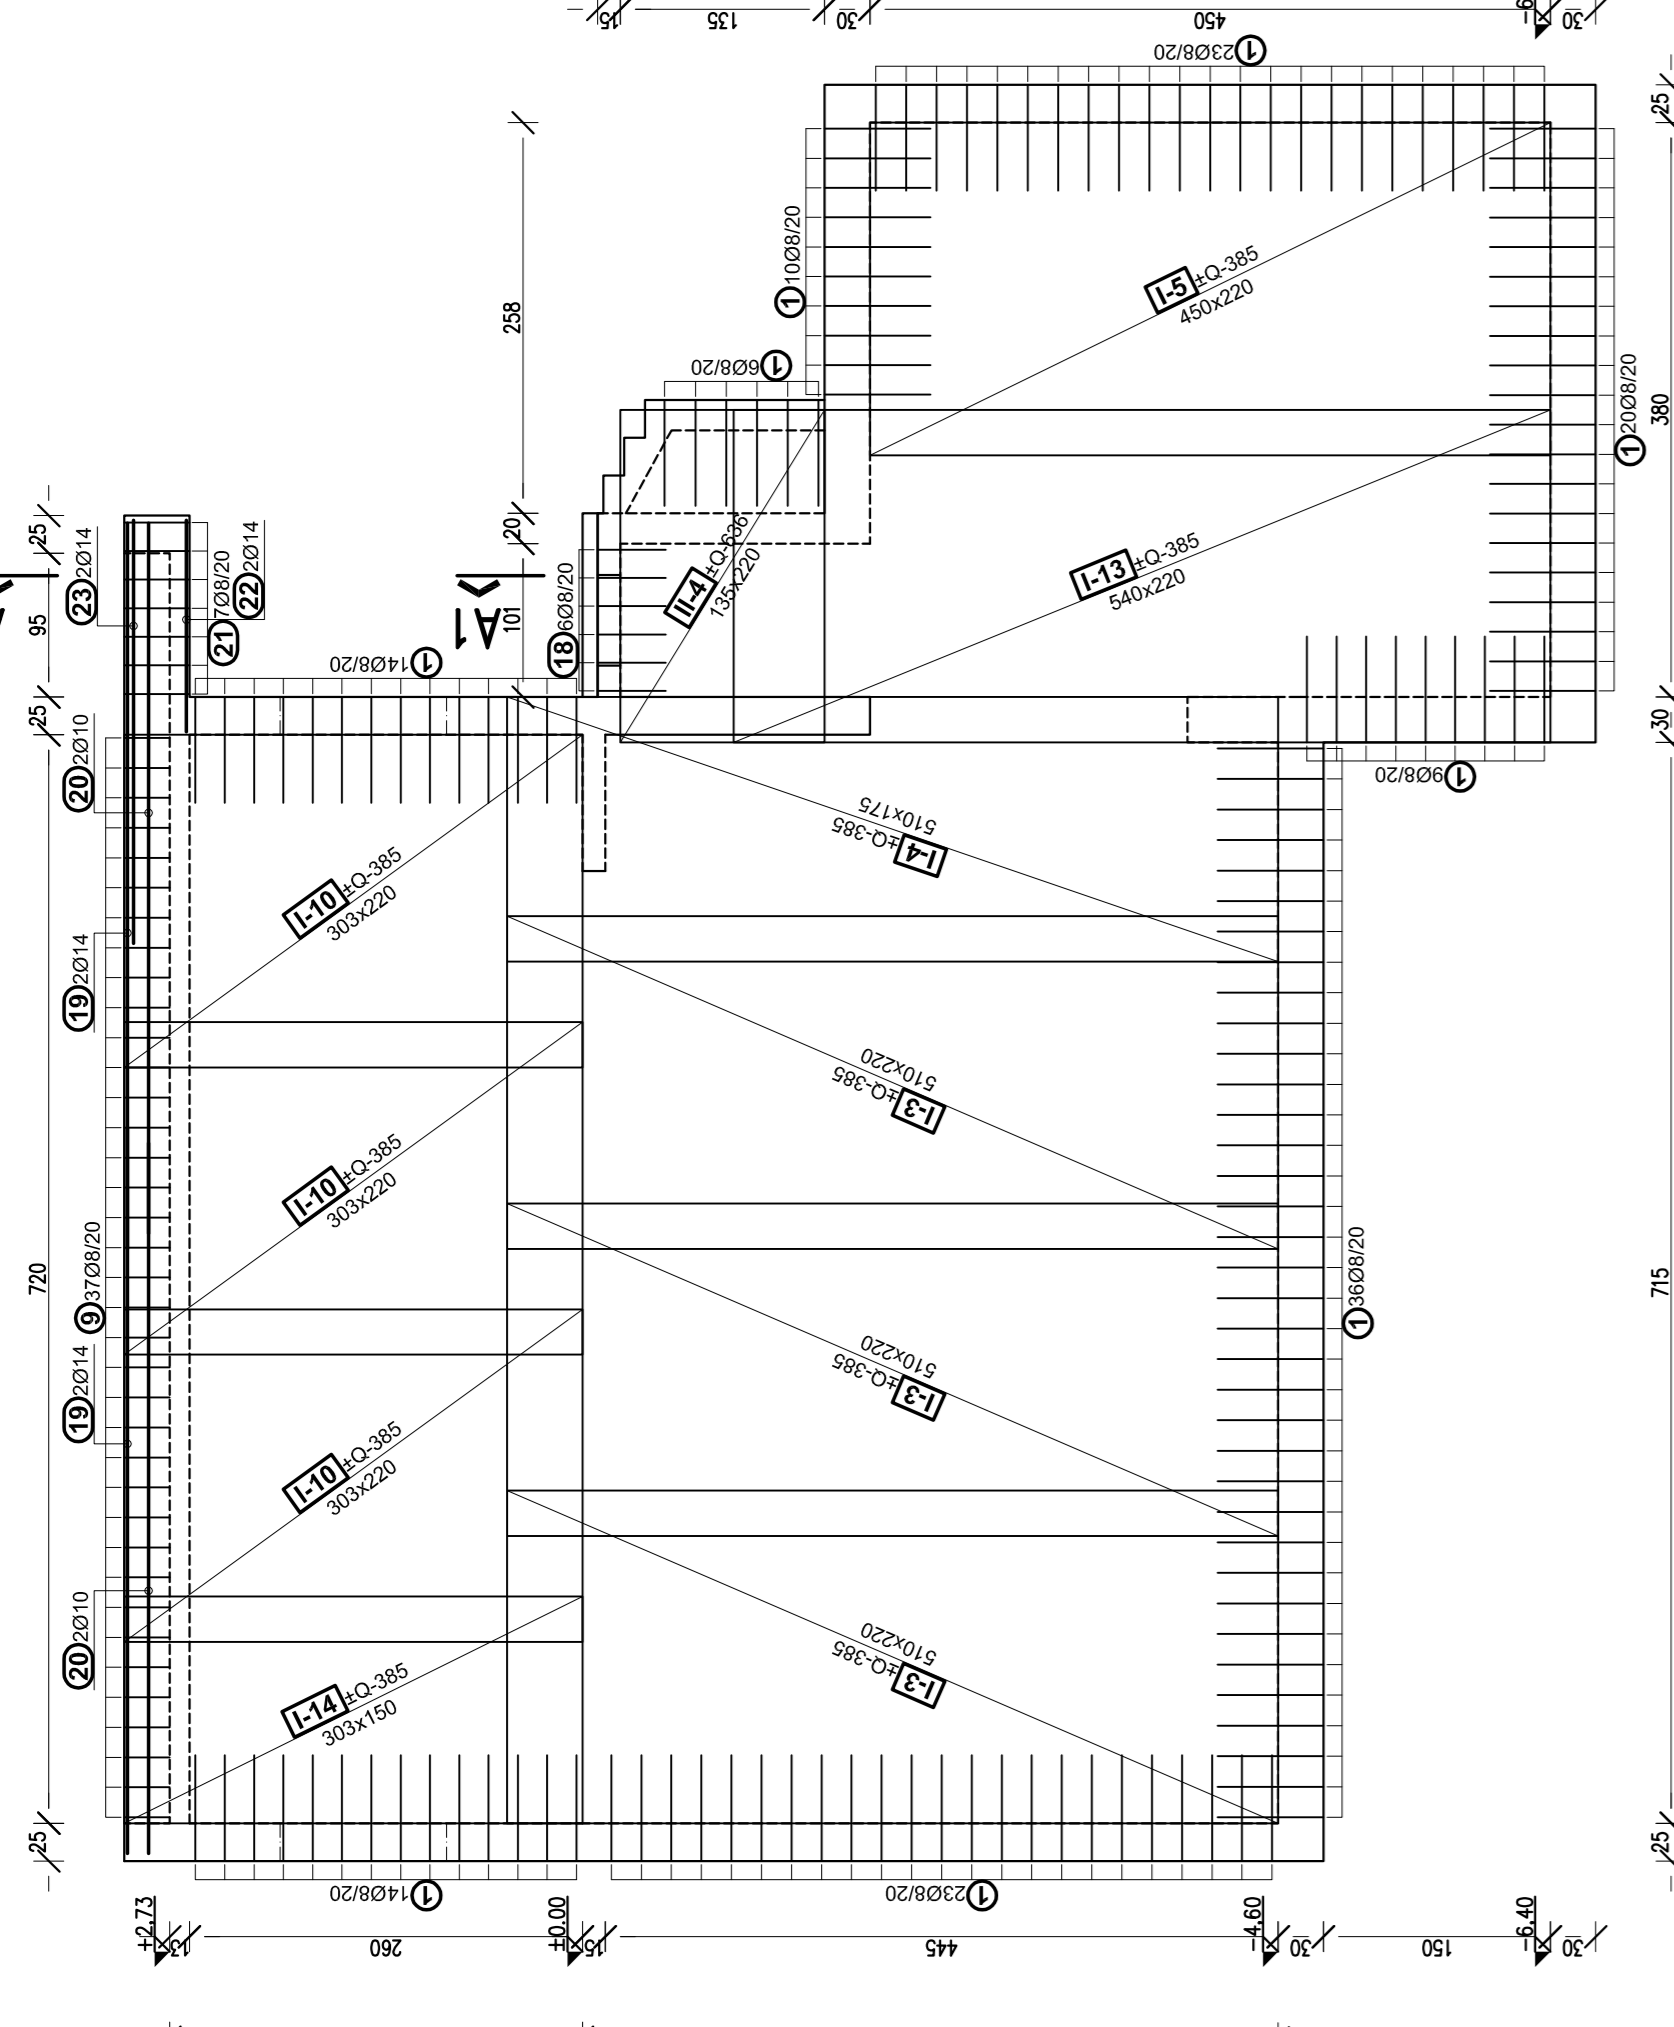


VZDOLŽNA STENA 2 d=25cm

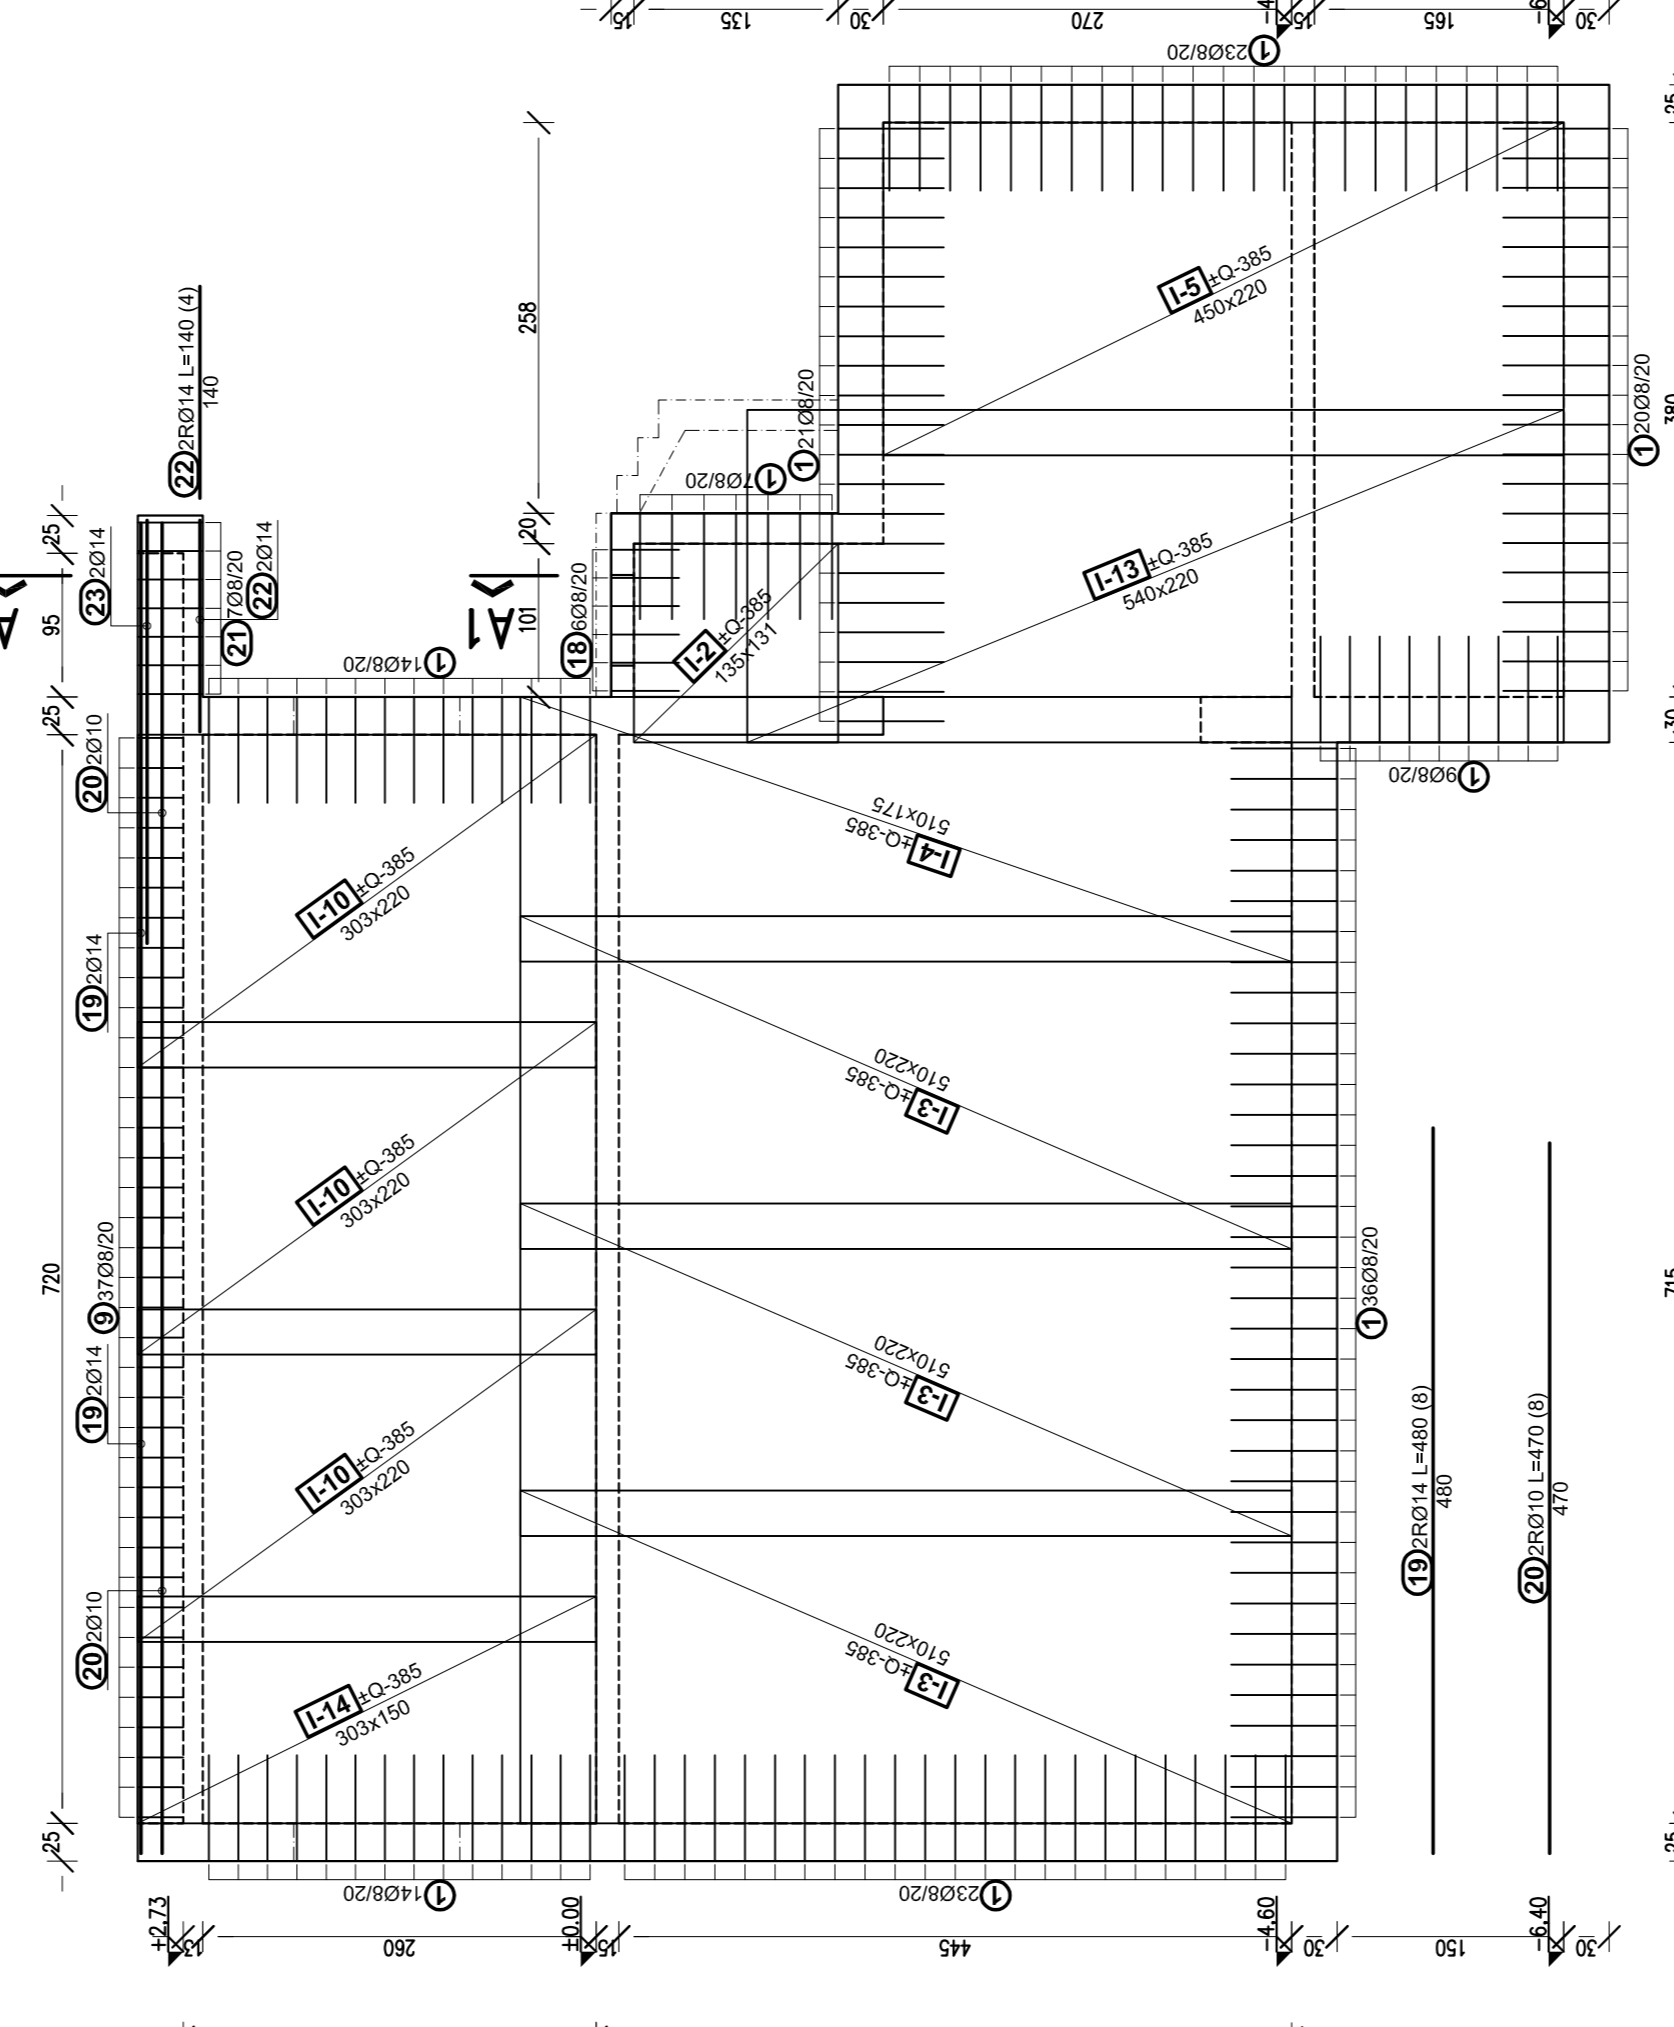


REZ A M1:25

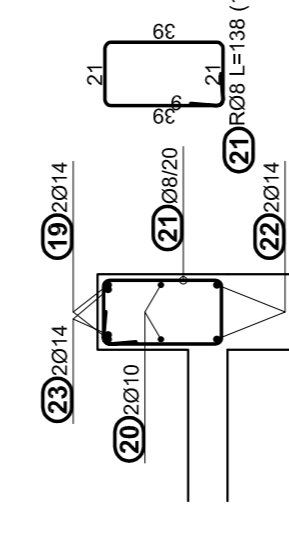


REZ A1 M1:25

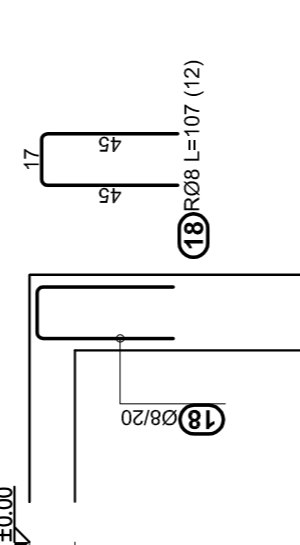

PREČNA STENA ČRPALIŠČA d=25cm

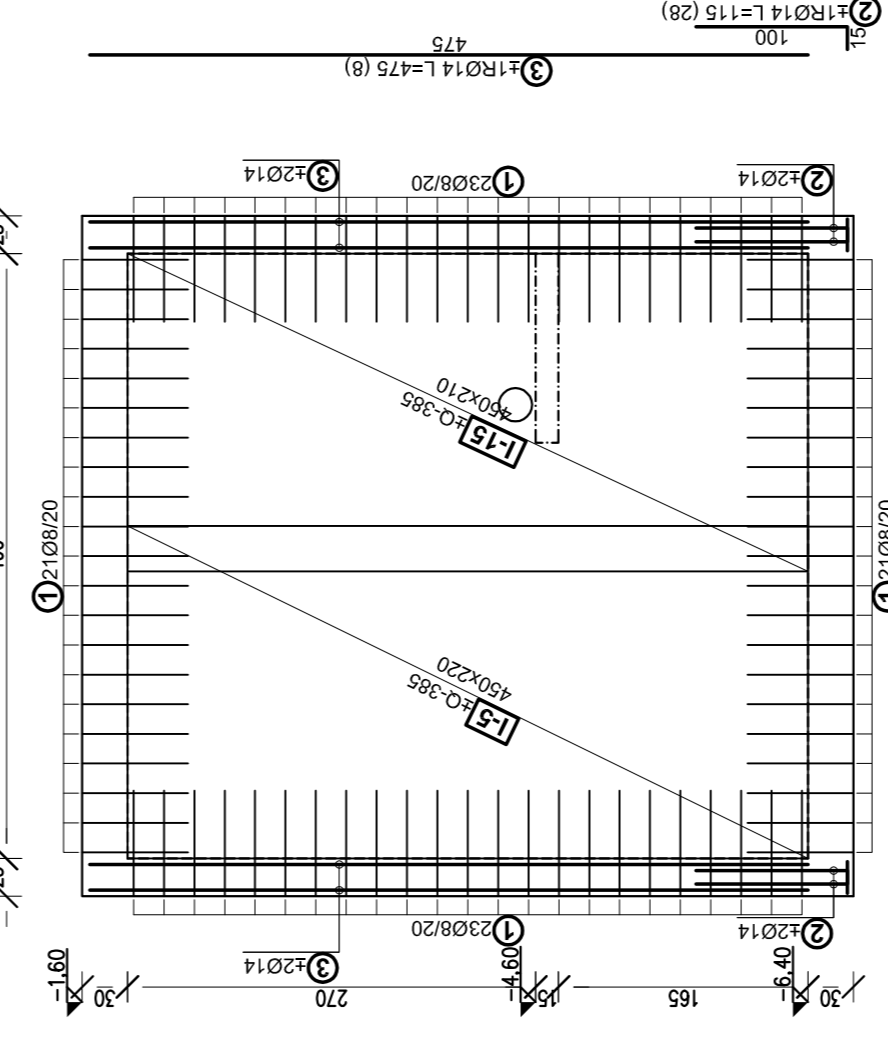


ZÁČELNA PREČNA STENA d=25cm

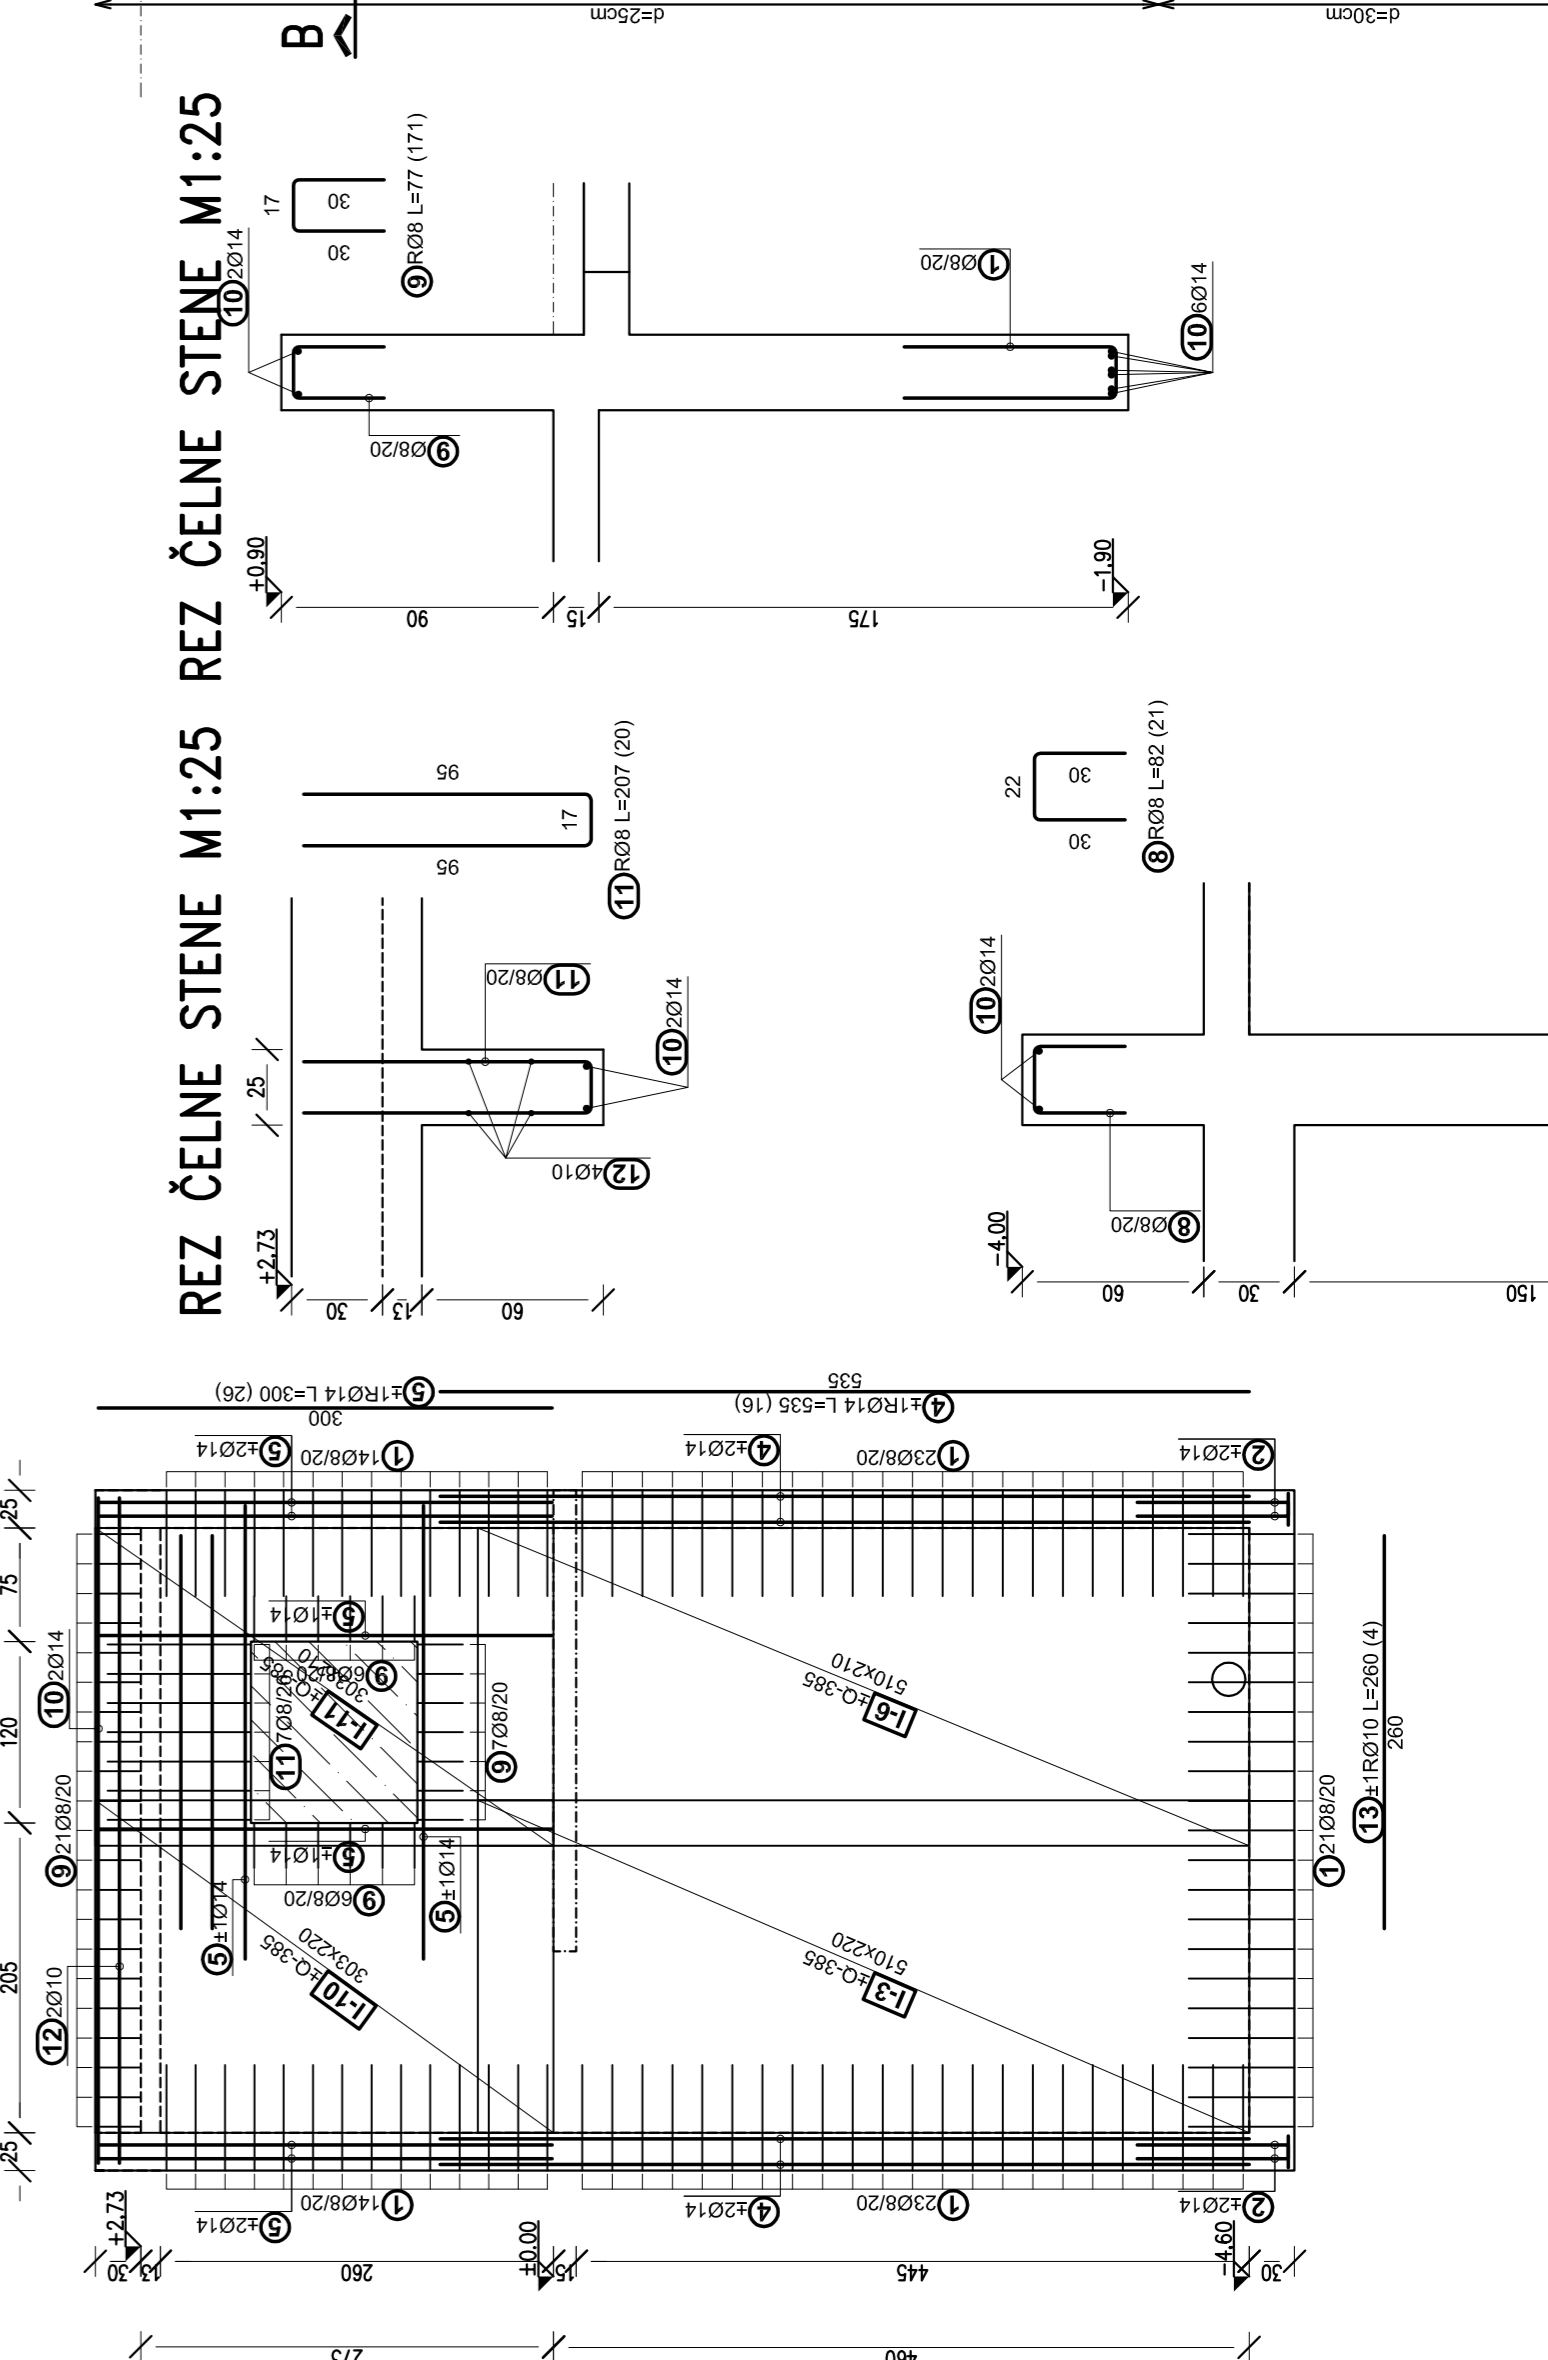


REZ ČELNE STENE M1:25


ČELNA PREČNA STENA d=25(30)cm

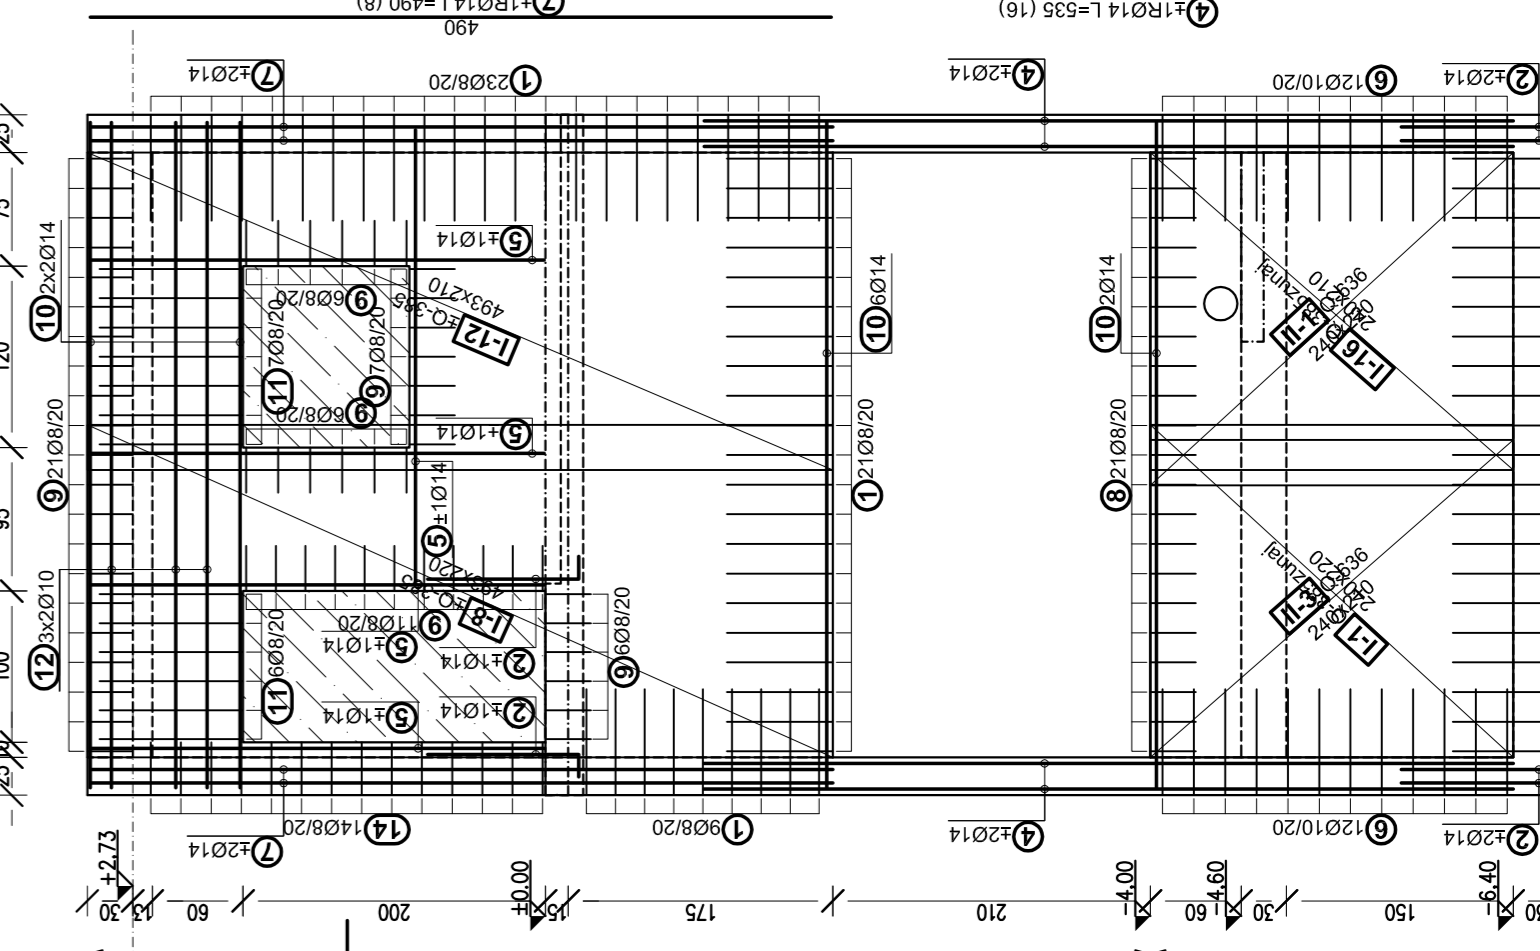


REZ B TORIS M1:25

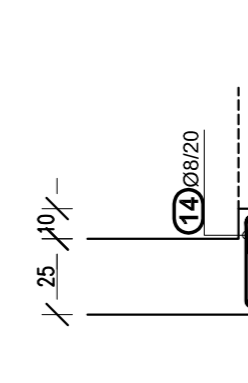

PREČNA STENA VHODA d=20cm

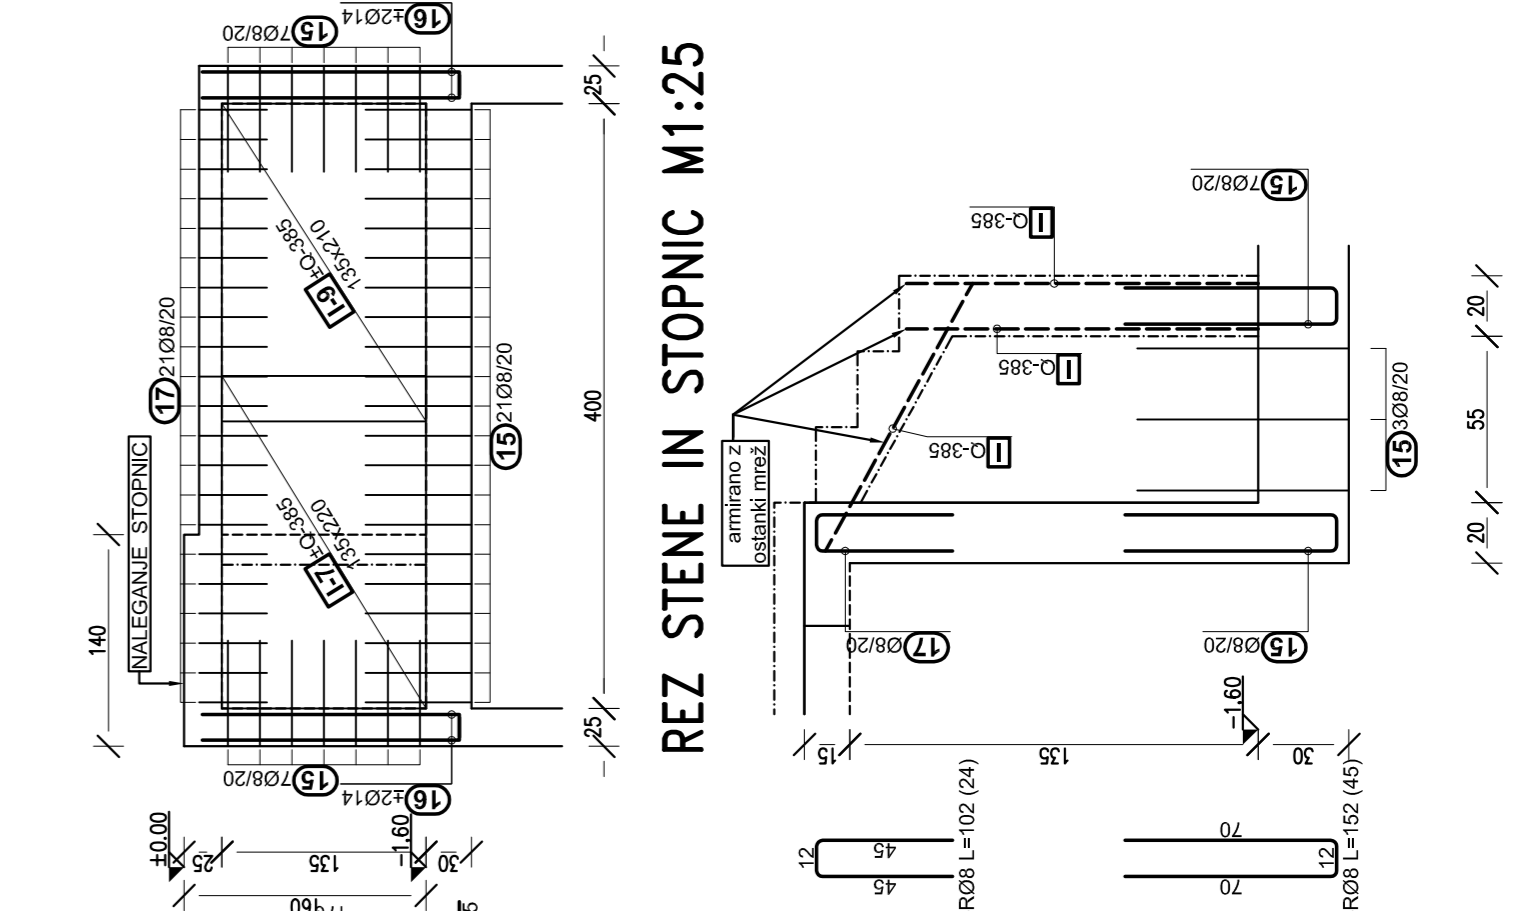

REZ STENE IN STOPNIC M1:25

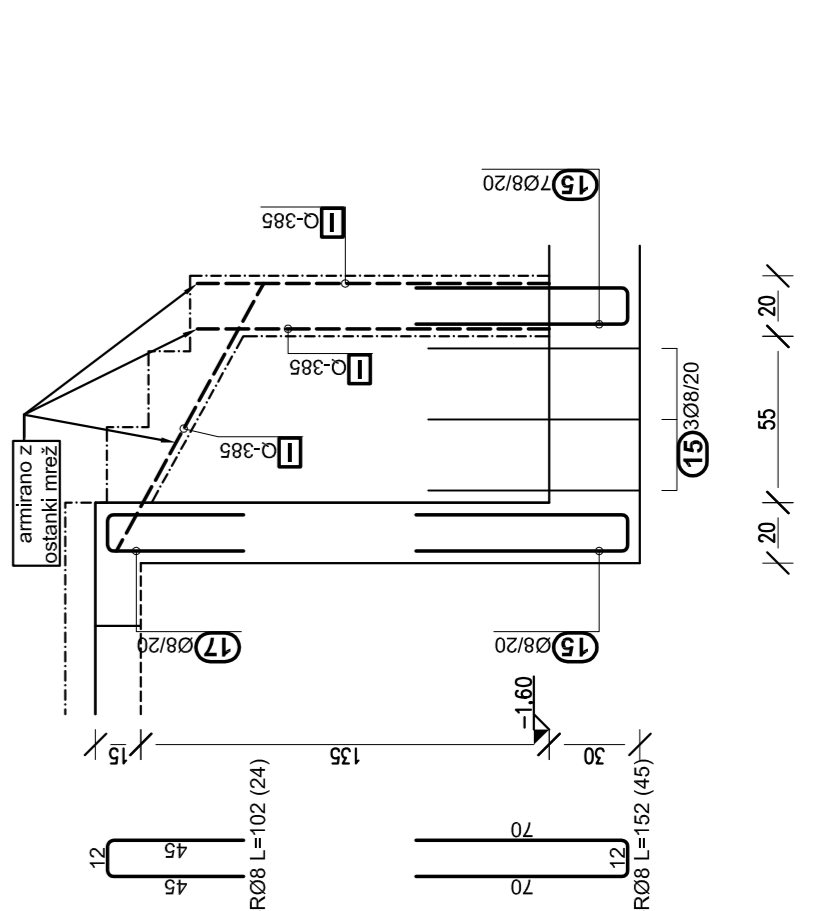

ARMATURNI NAČRT
STENE ČRPALIŠČA

ARMATURA S500
BETON C37/45 XC4 PVI S3
ZASČITNI SLOJ 4 cm do kote ±0.00
ZASČITNI SLOJ 2 cm nad kote ±0.00




